


Bina İçi

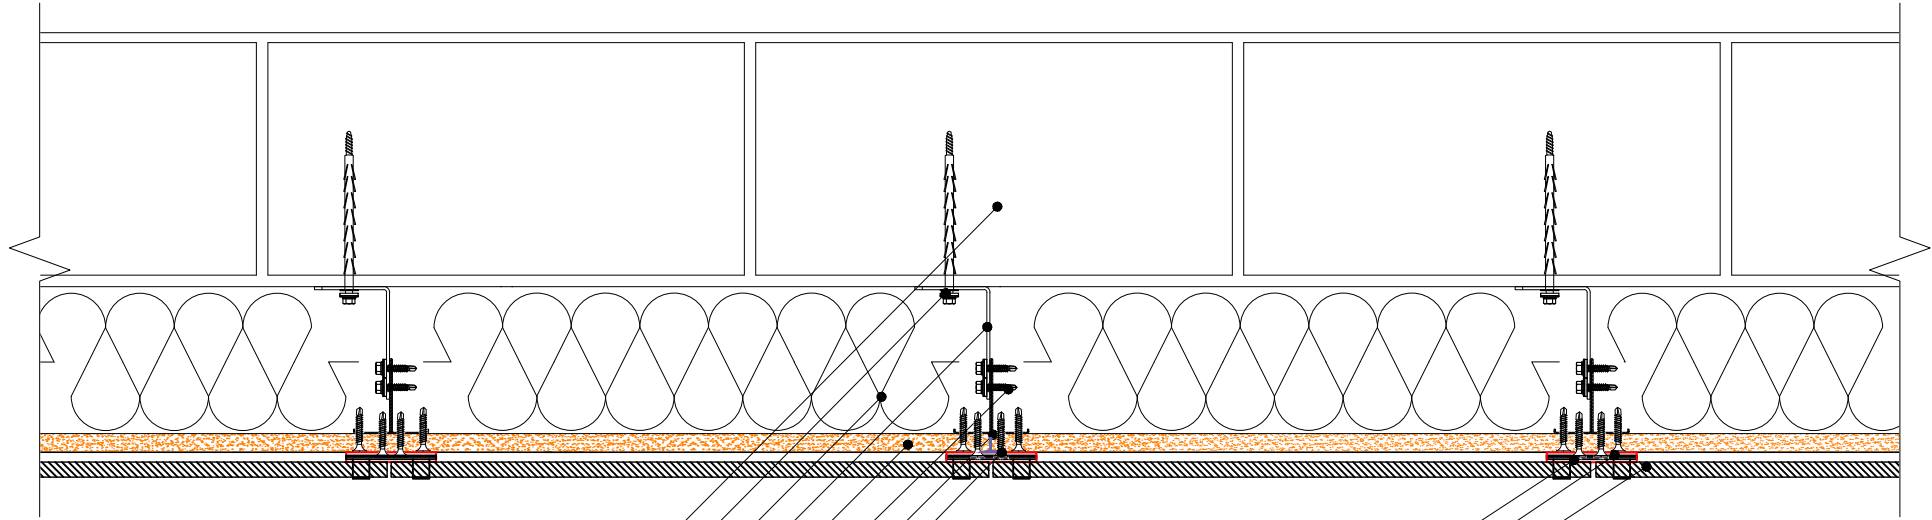

Mevcut duvar  
BoardeX dübel vida  
Mineral yün  
BoardeX L Braket (2 mm)<sup>(2)</sup>  
BoradeX (12,5 mm)  
Drillex şapkalı vida  
BoardeX CT profili (50x50 mm; 0,9 mm)  
UV dayanımlı mastik


Epdm fitil  
Dörtlü klips  
Seramik

Bina Dışı

1. Klips aralıkları ve seramik dış cephe panelinin ölçüsü, üreticiden alınan bilgilere göre ölçülandırılmalıdır.




Bina İçi

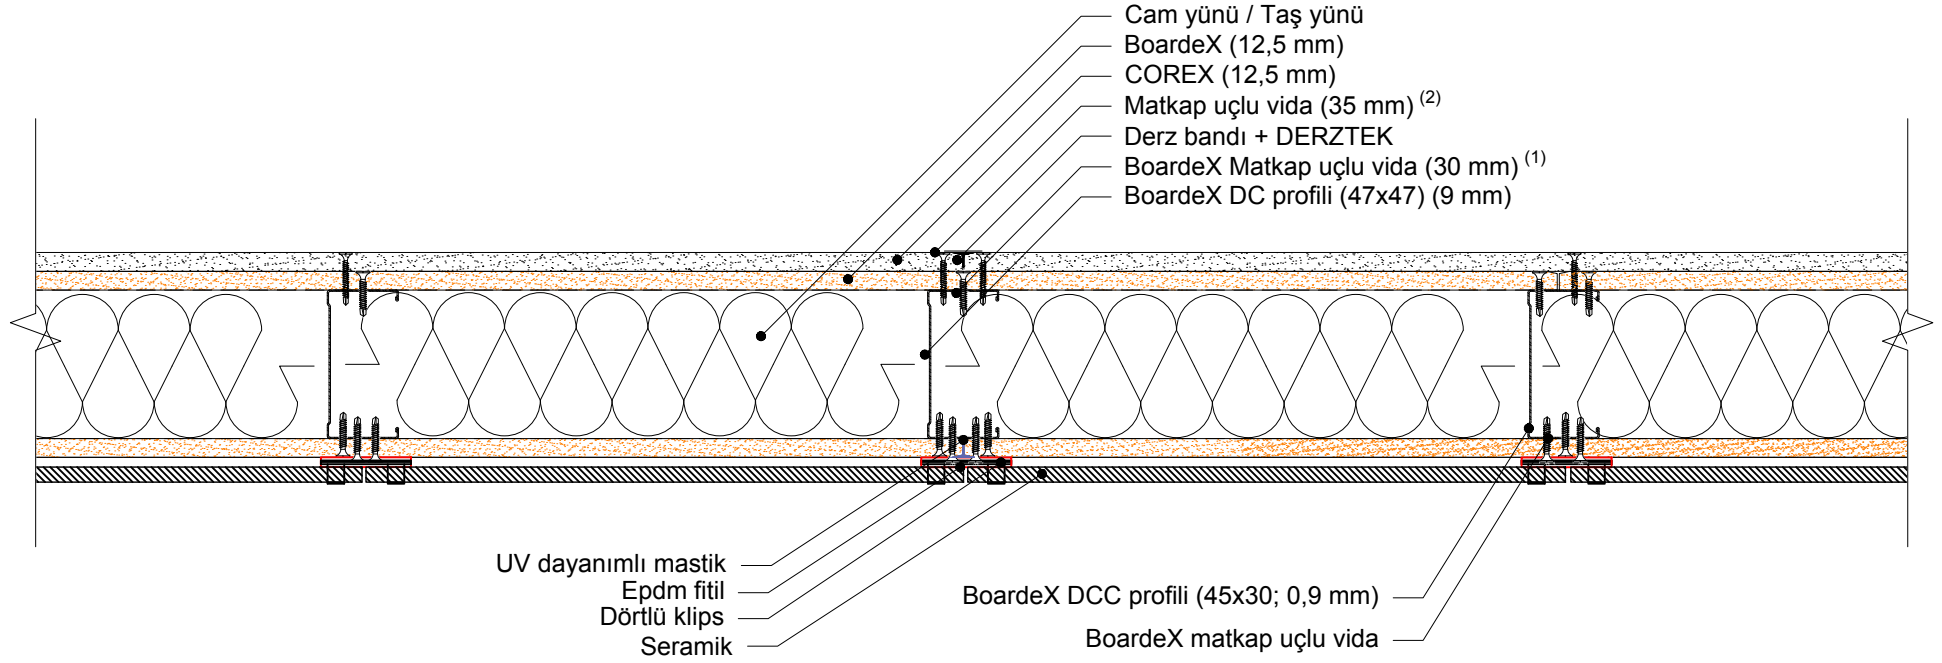


Bina Dışı

1. Klips aralıkları ve seramik dış cephe panelinin ölçüsü, üreticiden alınan bilgilere göre ölçülandırılmalıdır.

KESİT  
A

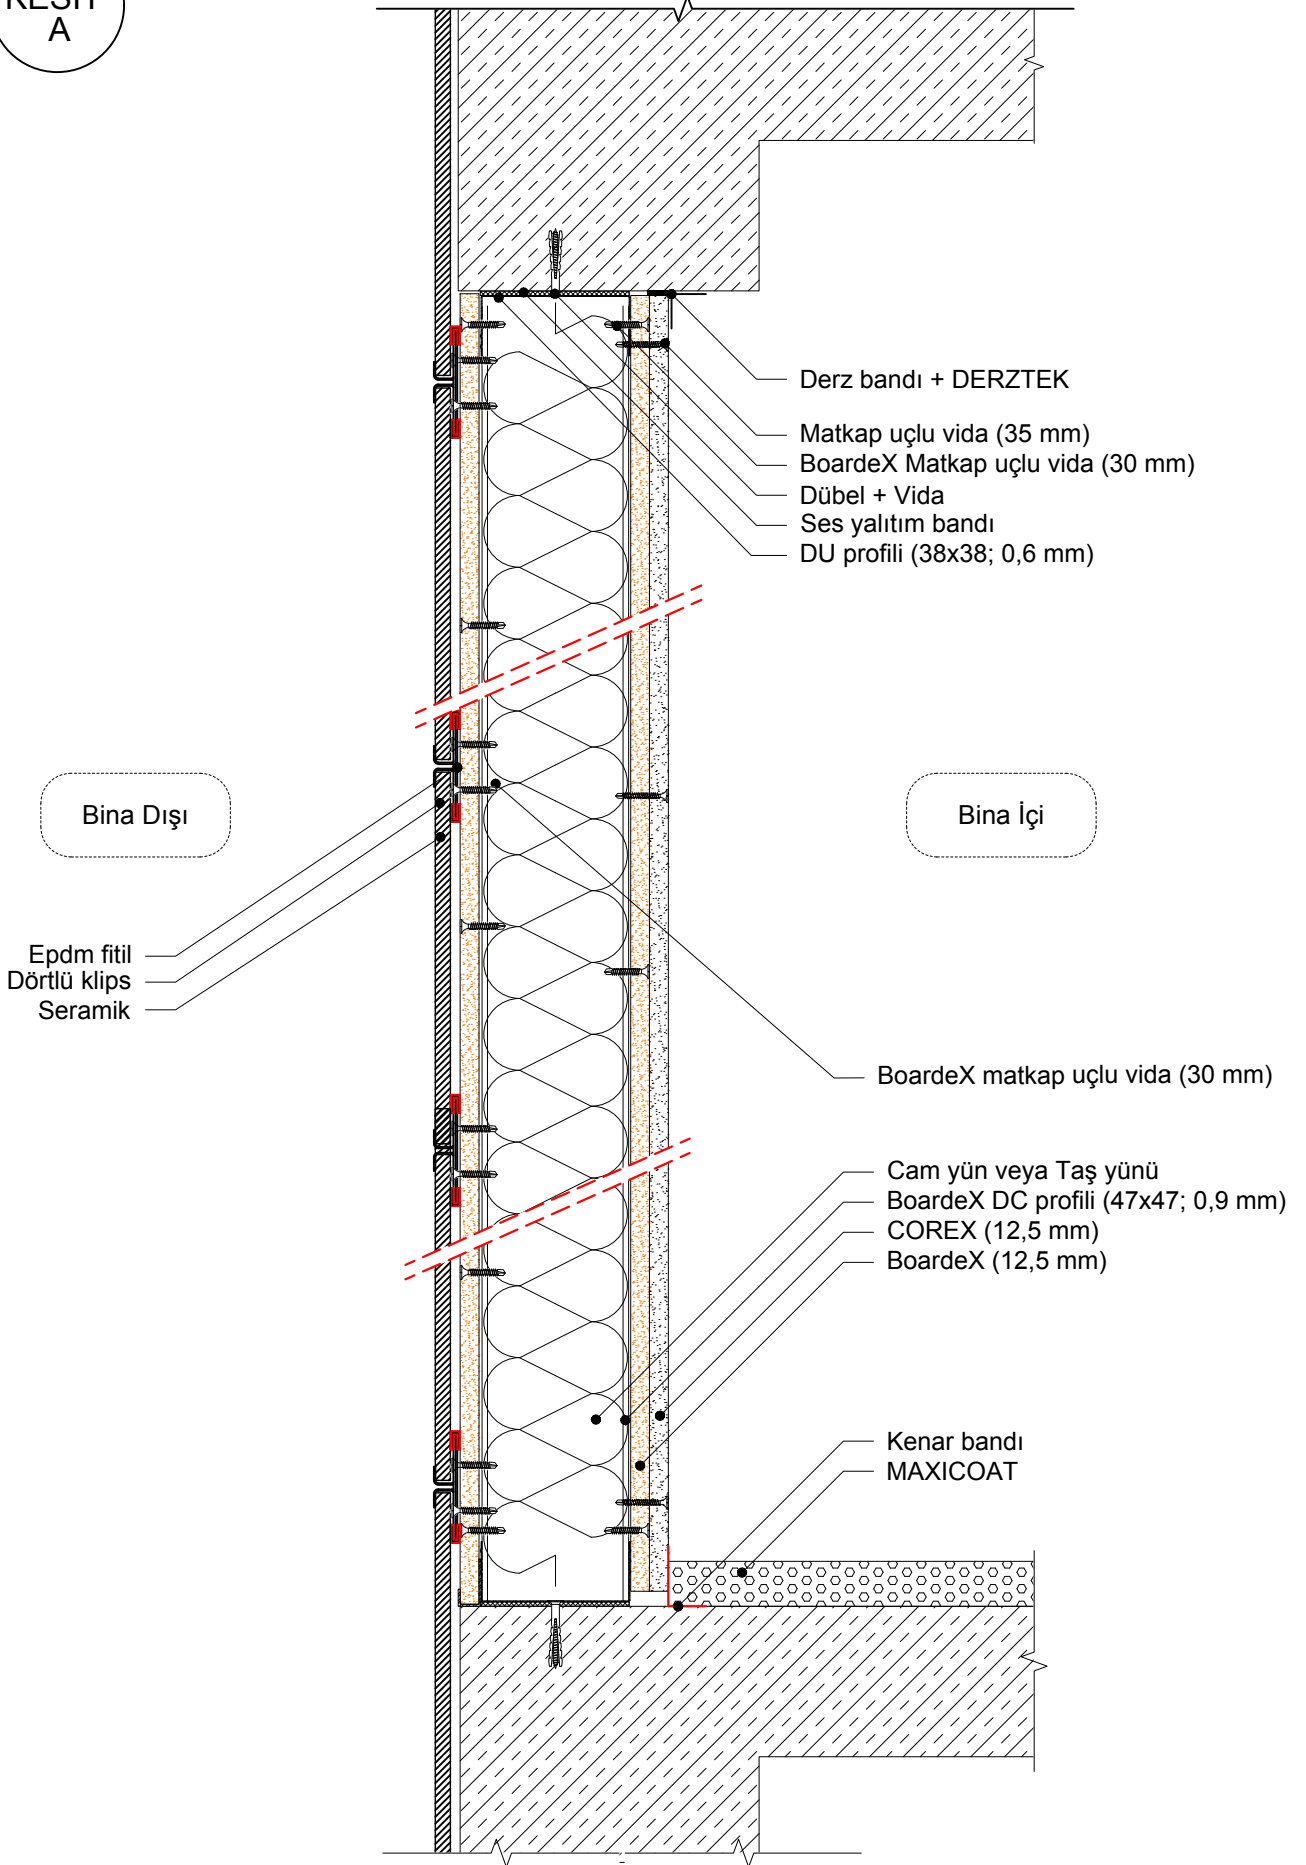


1.Klips aralıkları ve seramik dış cephe panelinin ölçüsü, üreticiden alınan bilgilere göre ölçülandırılmalıdır.

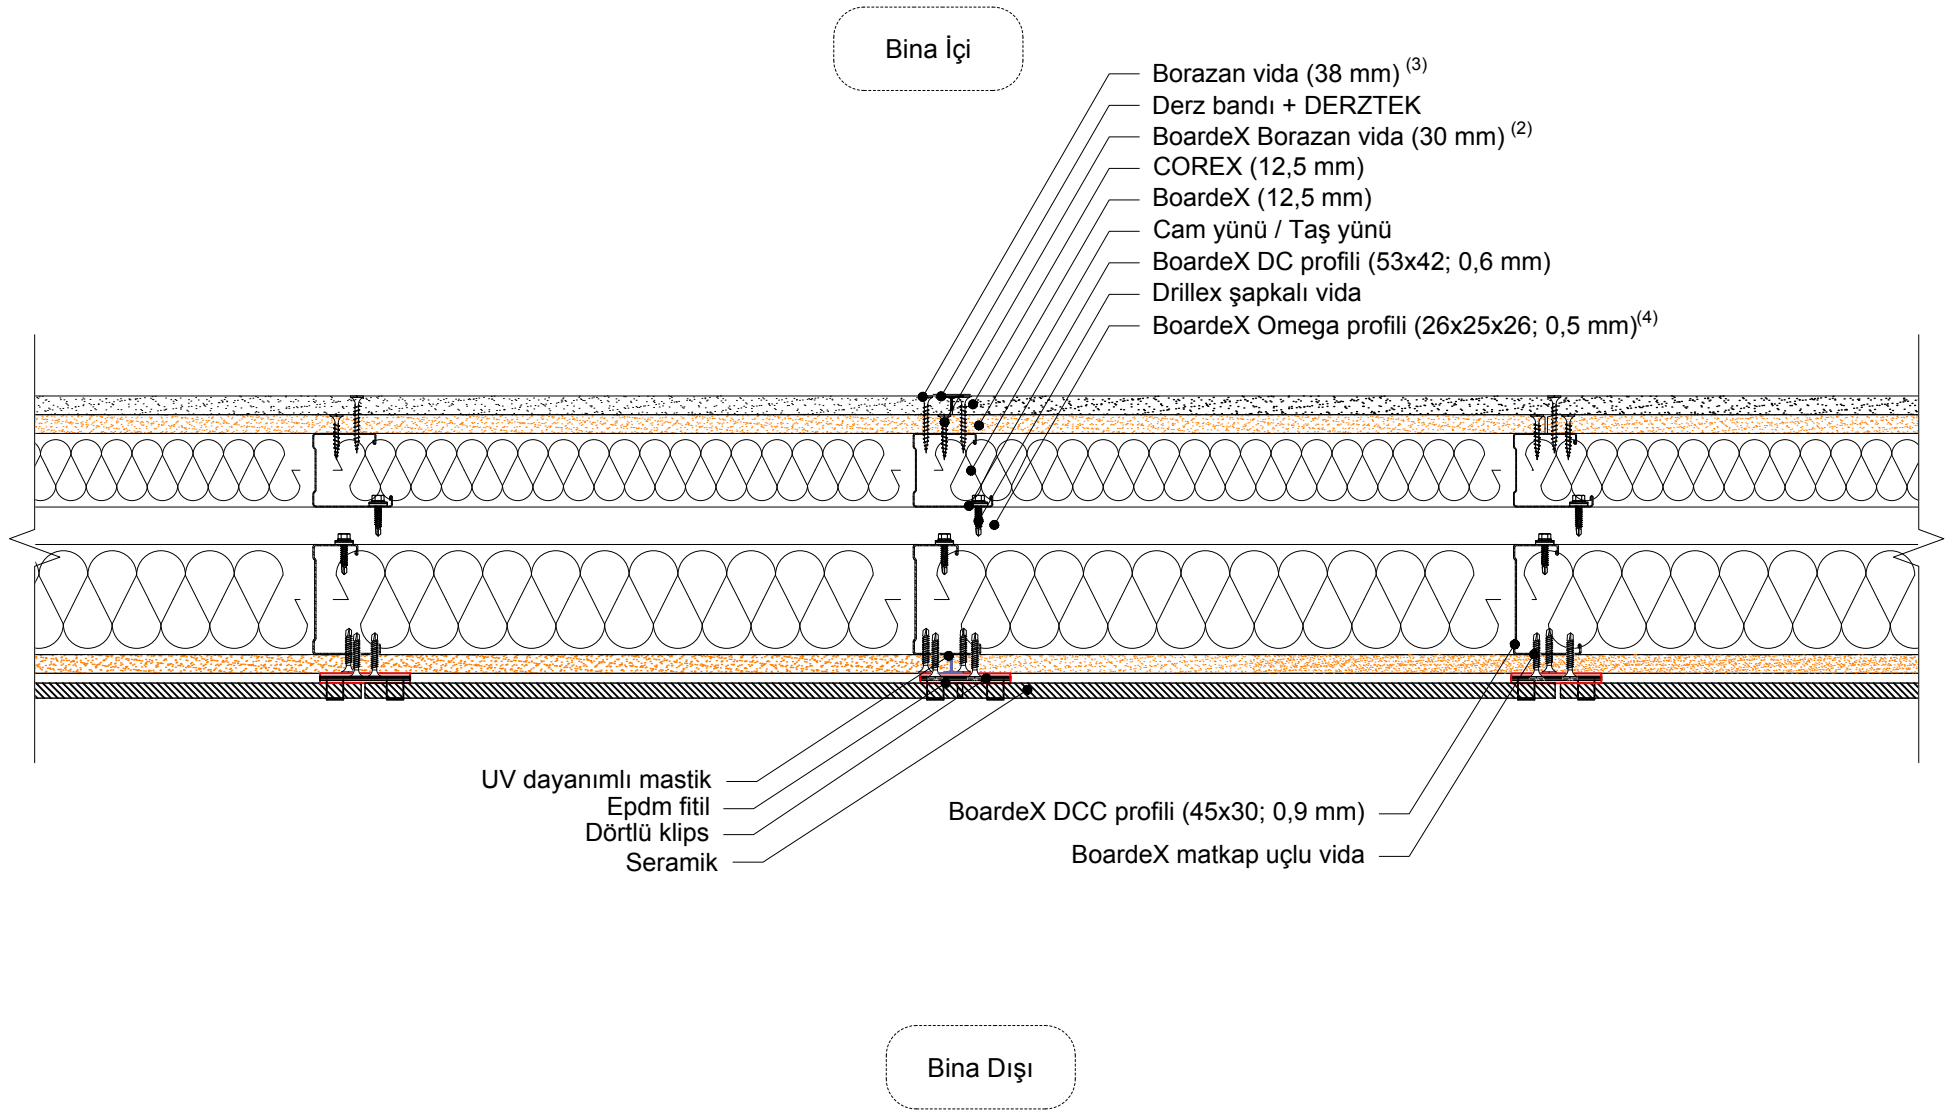

1. Klips aralıkları ve seramik dış cephe panelinin ölçüsü, üreticiden alınan bilgilere göre ölçülandırılmalıdır.


KESİT  
A

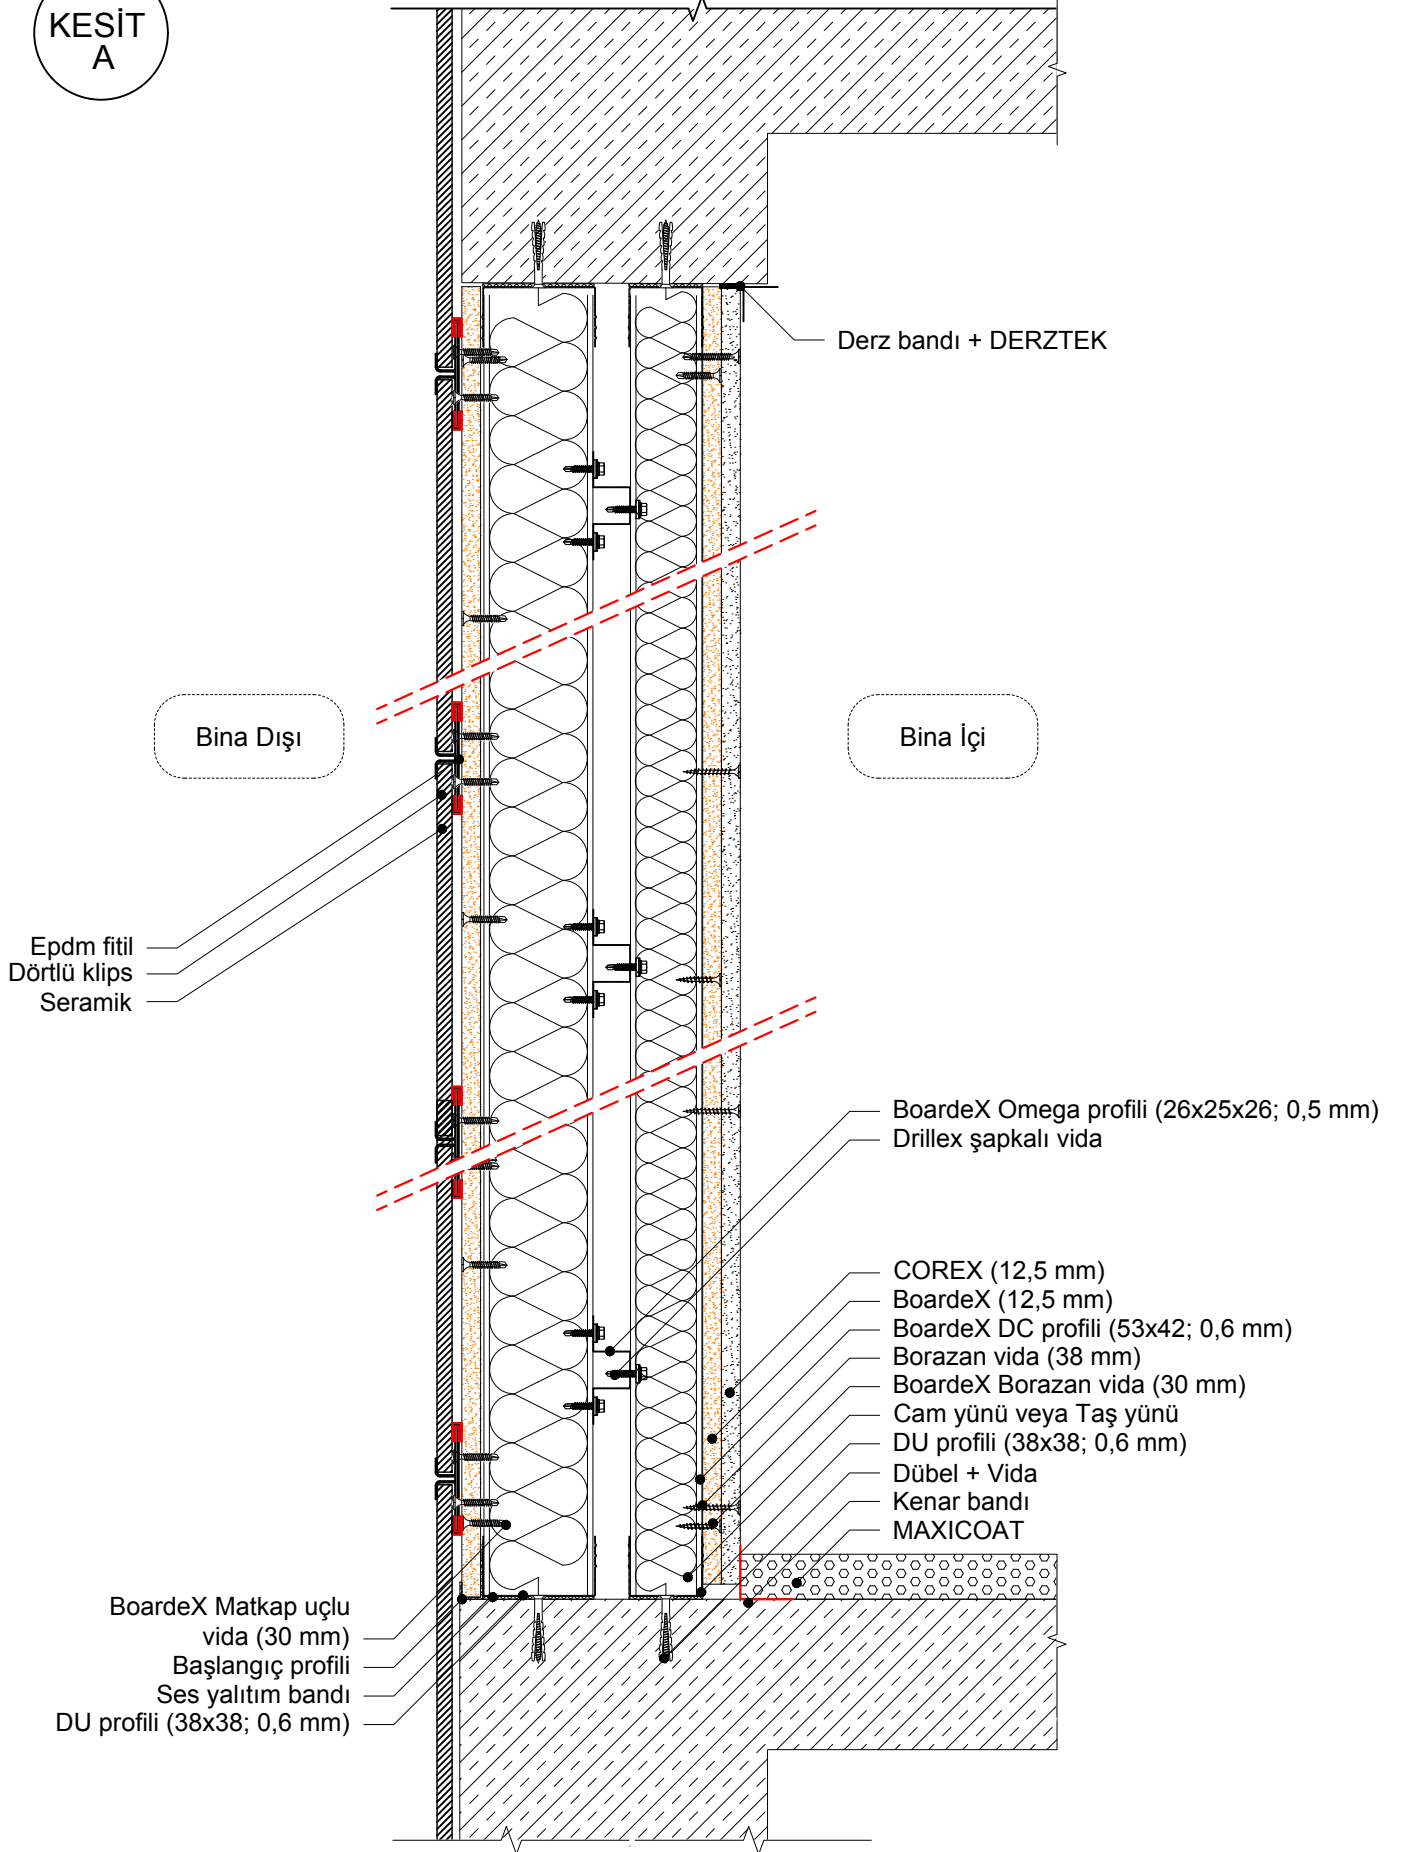

1. Klips aralıkları ve seramik dış cephe panelinin ölçüsü, üreticiden alınan bilgilere göre ölçülandırılmalıdır.

Bina İçi

- COREX (12,5 mm)
- BoardeX (12,5 mm)
- Derz bandı + DERZTEK
- BoardeX Borazan vida (30 mm)
- Borazan vida (38 mm)
- Cam yünü / Taş yünü
- BoardeX DC profili (53x42; 0,6 mm)
- Drillex şapkalı vida
- BoardeX Omega profili (26x25x26; 0,5 mm)

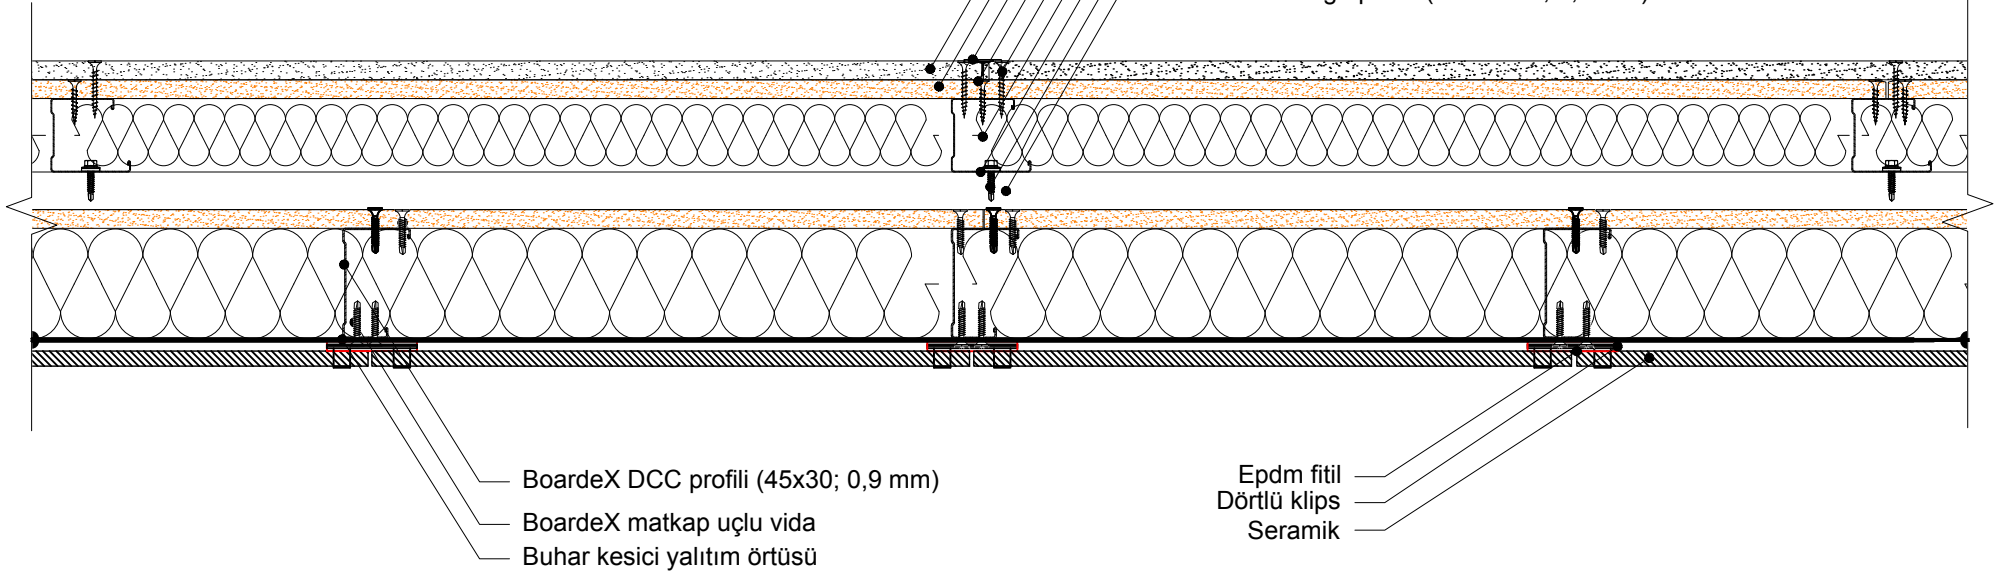


- BoardeX DCC profili (45x30; 0,9 mm)
- BoardeX matkap uçlu vida
- Buhar kesici yalıtım örtüsü

- Epdm fitil
- Dörtlü klips
- Seramik

Bina Dışı

1. Klips aralıkları ve seramik dış cephe panelinin ölçüsü, üreticiden alınan bilgilere göre ölçülandırılmalıdır.


KESİT  
A

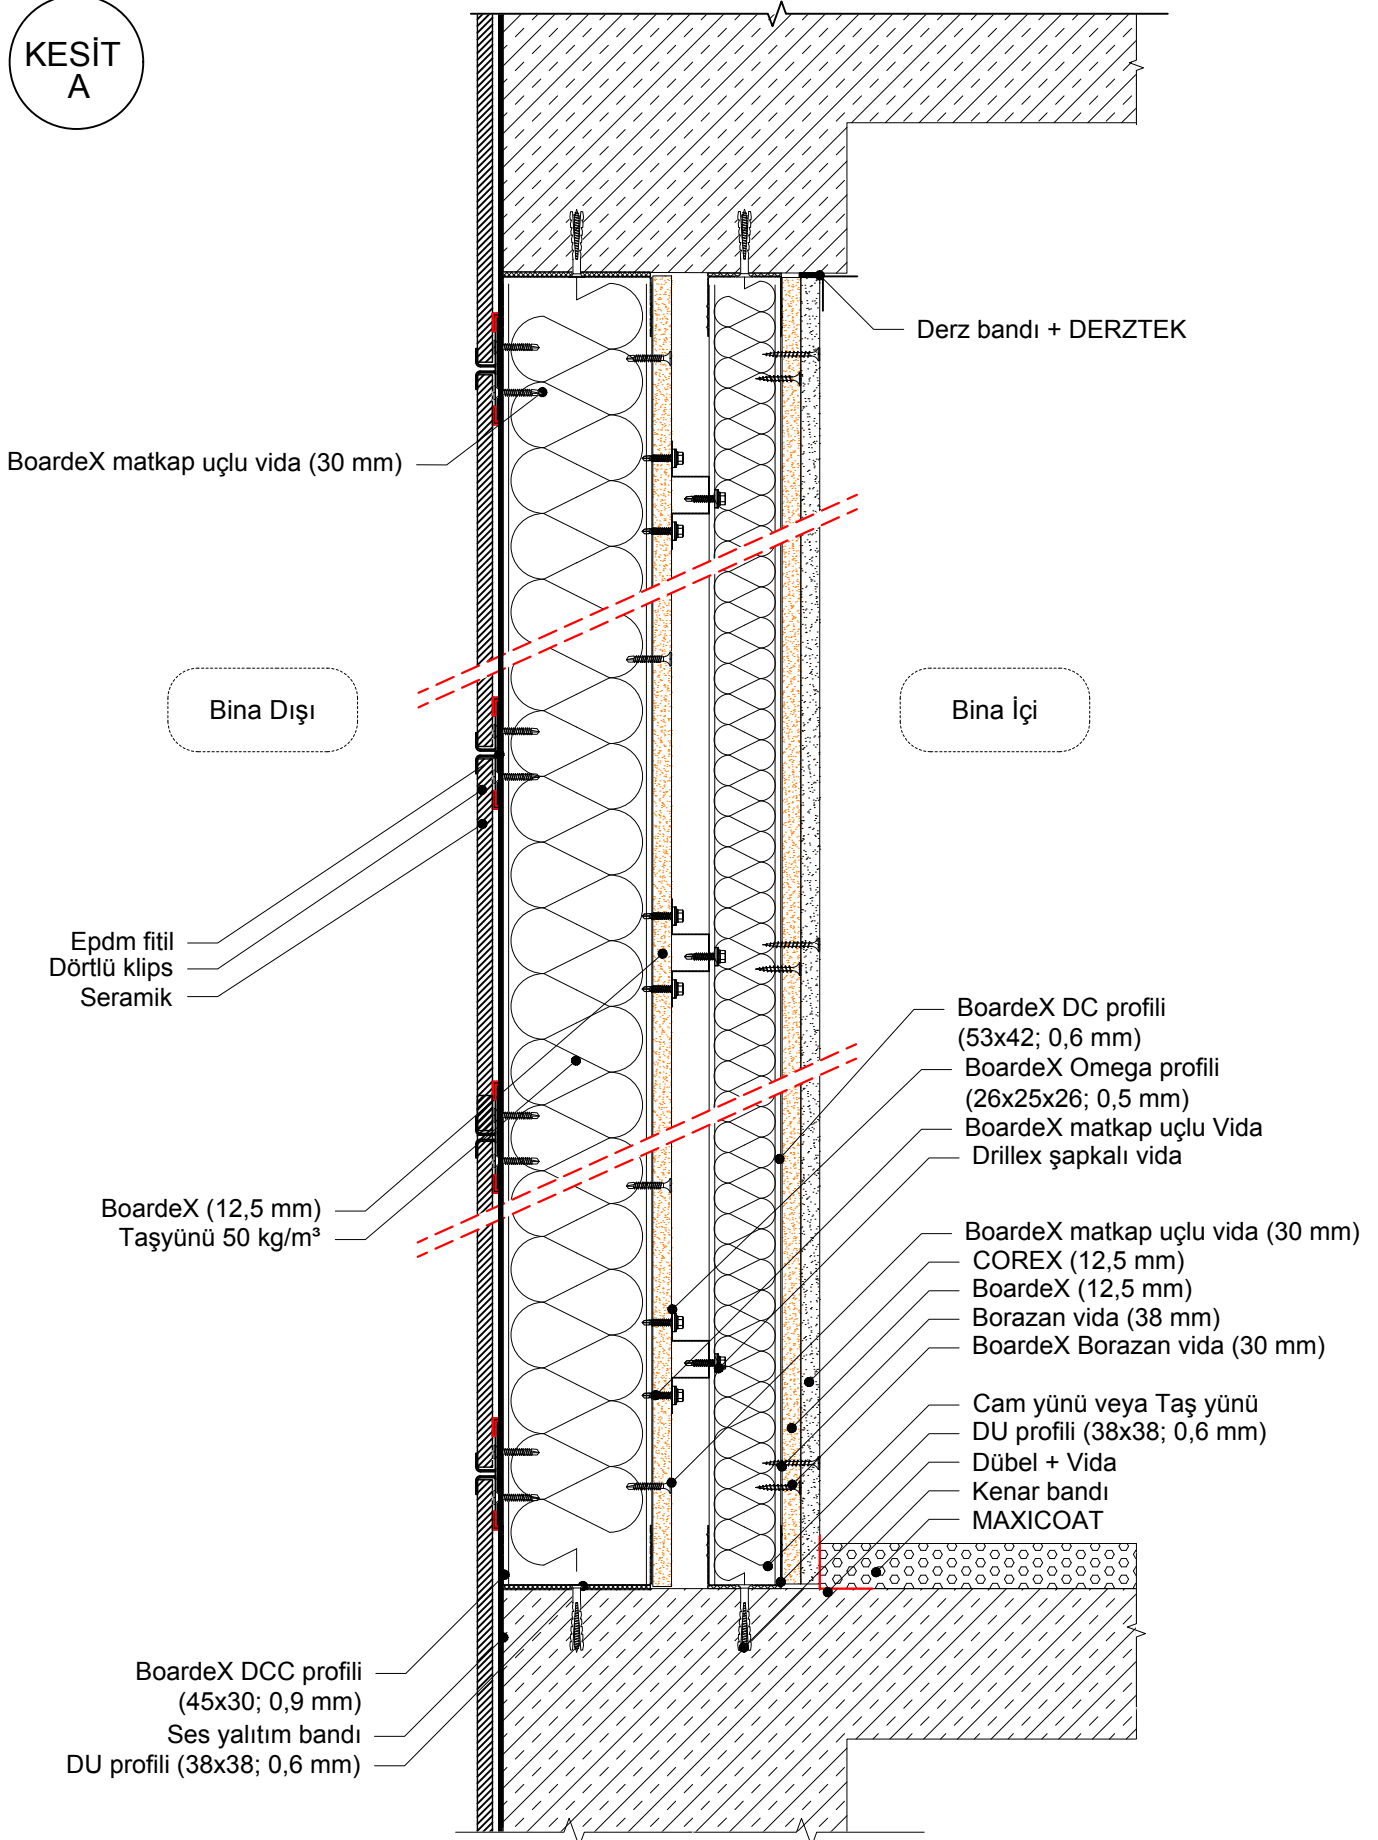

1. Klips aralıkları ve seramik dış cephe panelinin ölçüsü, üreticiden alınan bilgilere göre ölçülandırılmalıdır.

Bina İçi

- Borazan vida (38 mm)
- Derz bandı + DERZTEK
- BoardeX Borazan vida (30 mm)
- COREX (12,5 mm)
- BoardeX (12,5 mm)
- Cam yünü / Taş yünü
- BoardeX DC profili (53x42; 0,6 mm)
- Drillex şapkalı vida
- BoardeX Omega profili (26x25x26; 0,5 mm)

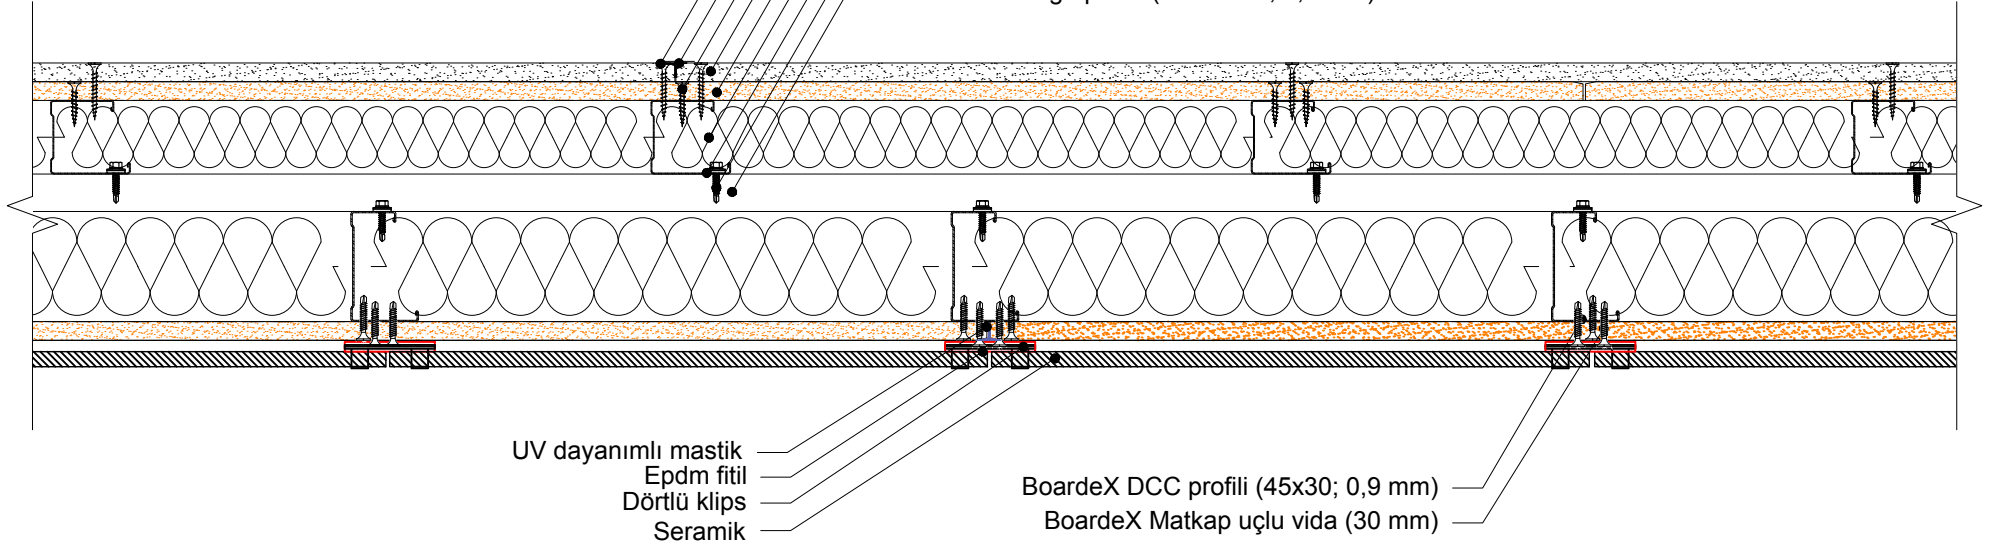


- UV dayanımlı mastik
- Epdm fitil
- Dörtlü klips
- Seramik

- BoardeX DCC profili (45x30; 0,9 mm)
- BoardeX Matkap uçlu vida (30 mm)

Bina Dışı

1. Klips aralıkları ve seramik dış cephe panelinin ölçüsü, üreticiden alınan bilgilere göre ölçülandırılmalıdır.

KESİT  
A

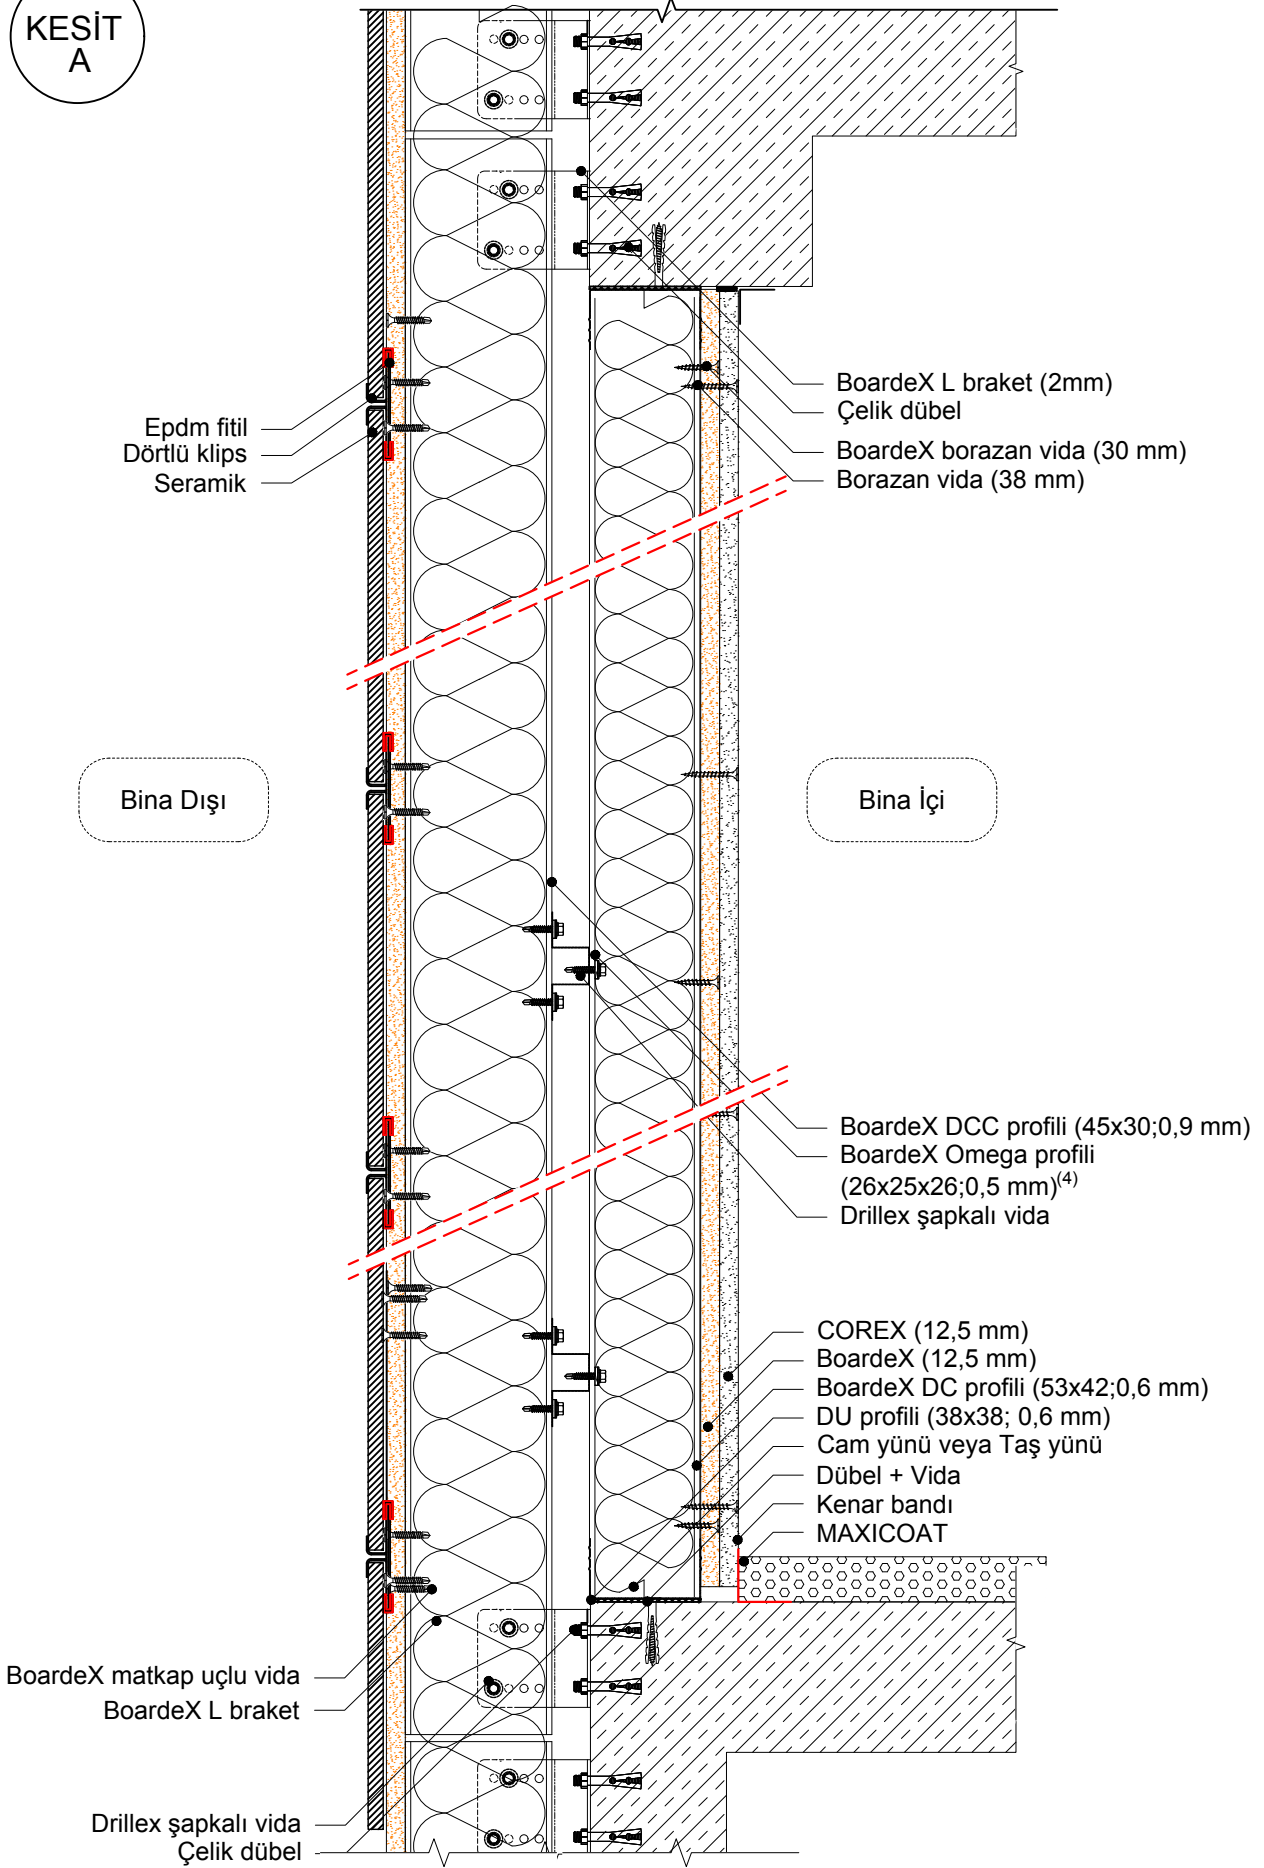


1.Klips aralıkları ve seramik dış cephe panelinin ölçüsü, üreticiden alınan bilgilere göre ölçülandırılmalıdır.

Bina İçi

BoardeX matkap uçlu vida (35 mm)  
Derz bandı + DERZTEK  
BoardeX matkap uçlu vida (25 mm)  
COREX (12,5 mm)  
BoardeX (12,5 mm)  
Cam yünü / Taş yünü  
BoardeX DCC profili (45x30; 0,9 mm)

A ▶

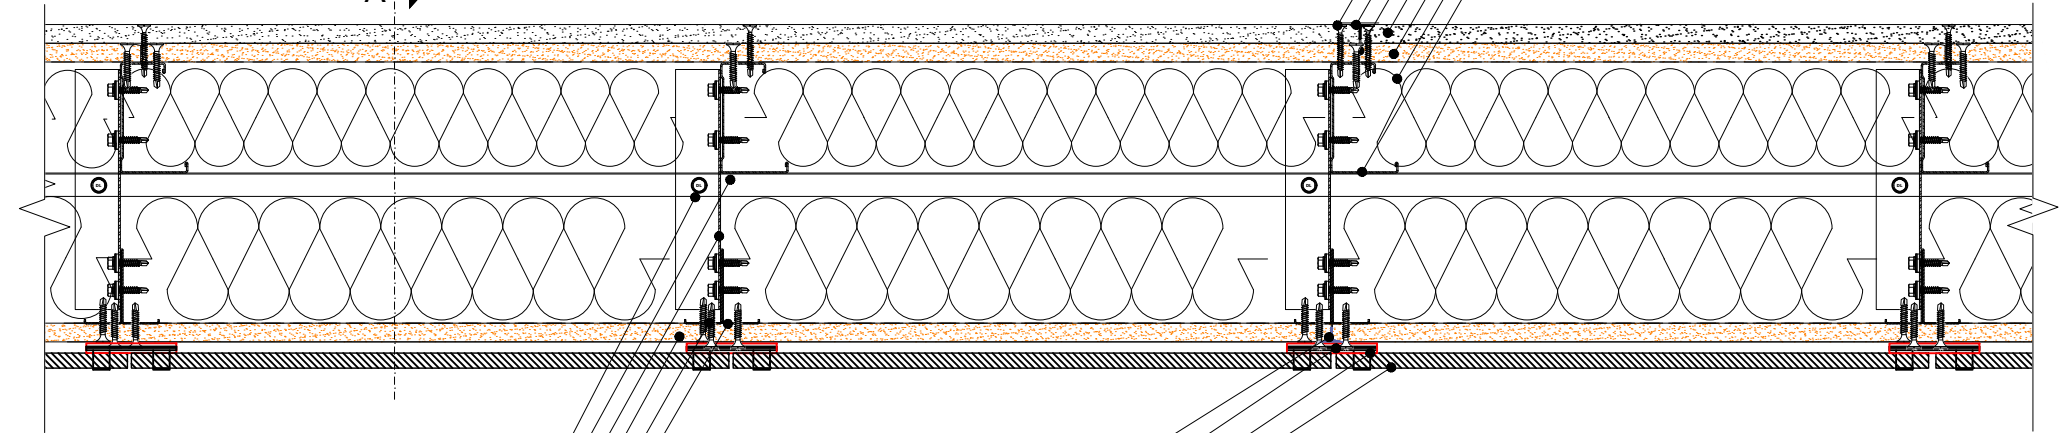

Drillex şapkalı vida  
BoardeX CL38 destek profili (38x15 ;0,6 mm)  
BoardeX AL ayar parçası (50x30 ;1,2 mm)  
BoardeX (12,5 mm)  
BoardeX matkap uçlu vida  
BoardeX CT cephe profili (50x50 ;0,9 mm)

UV dayanımlı mastik  
Dörtlü klips  
Epdm fitil  
Seramik

Bina Dışı

1.Klips aralıkları ve seramik dış cephe panelinin ölçüsü, üreticiden alınan bilgilere göre ölçülandırılmalıdır.

KESİT  
A

Epdm fitil  
Dörtlü klips  
Seramik

Bina Dışı

Bina İçi

BoardeX L braket (2mm)  
Çelik dübel  
BoardeX borazan vida (30 mm)  
Borazan vida (38 mm)

BoardeX matkap uçlu vida (30 mm)

Drillex şapkalı vida  
BoardeX (12,5 mm)  
BoardeX CT cephe profili (50x50 ;0,9 mm)  
BoardeX AL ayar parçası (50x30 ;1,2 mm)  
BoardeX CL38 destek profili (38x15 ;0,6 mm)  
Drillex şapkalı vida

COREX (12,5 mm)  
BoardeX (12,5 mm)  
BoardeX DCC profili  
(45x30; 0,9 mm)  
DU profili (38x38; 0,6 mm)  
Cam yünü veya Taş yünü  
Dübel + Vida  
Kenar bandı  
MAXICOAT

1.Klips aralıkları ve seramik dış cephe panelinin ölçüsü, üreticiden alınan ölçülere göre ölçülandırılmalıdır.