Bina İçi

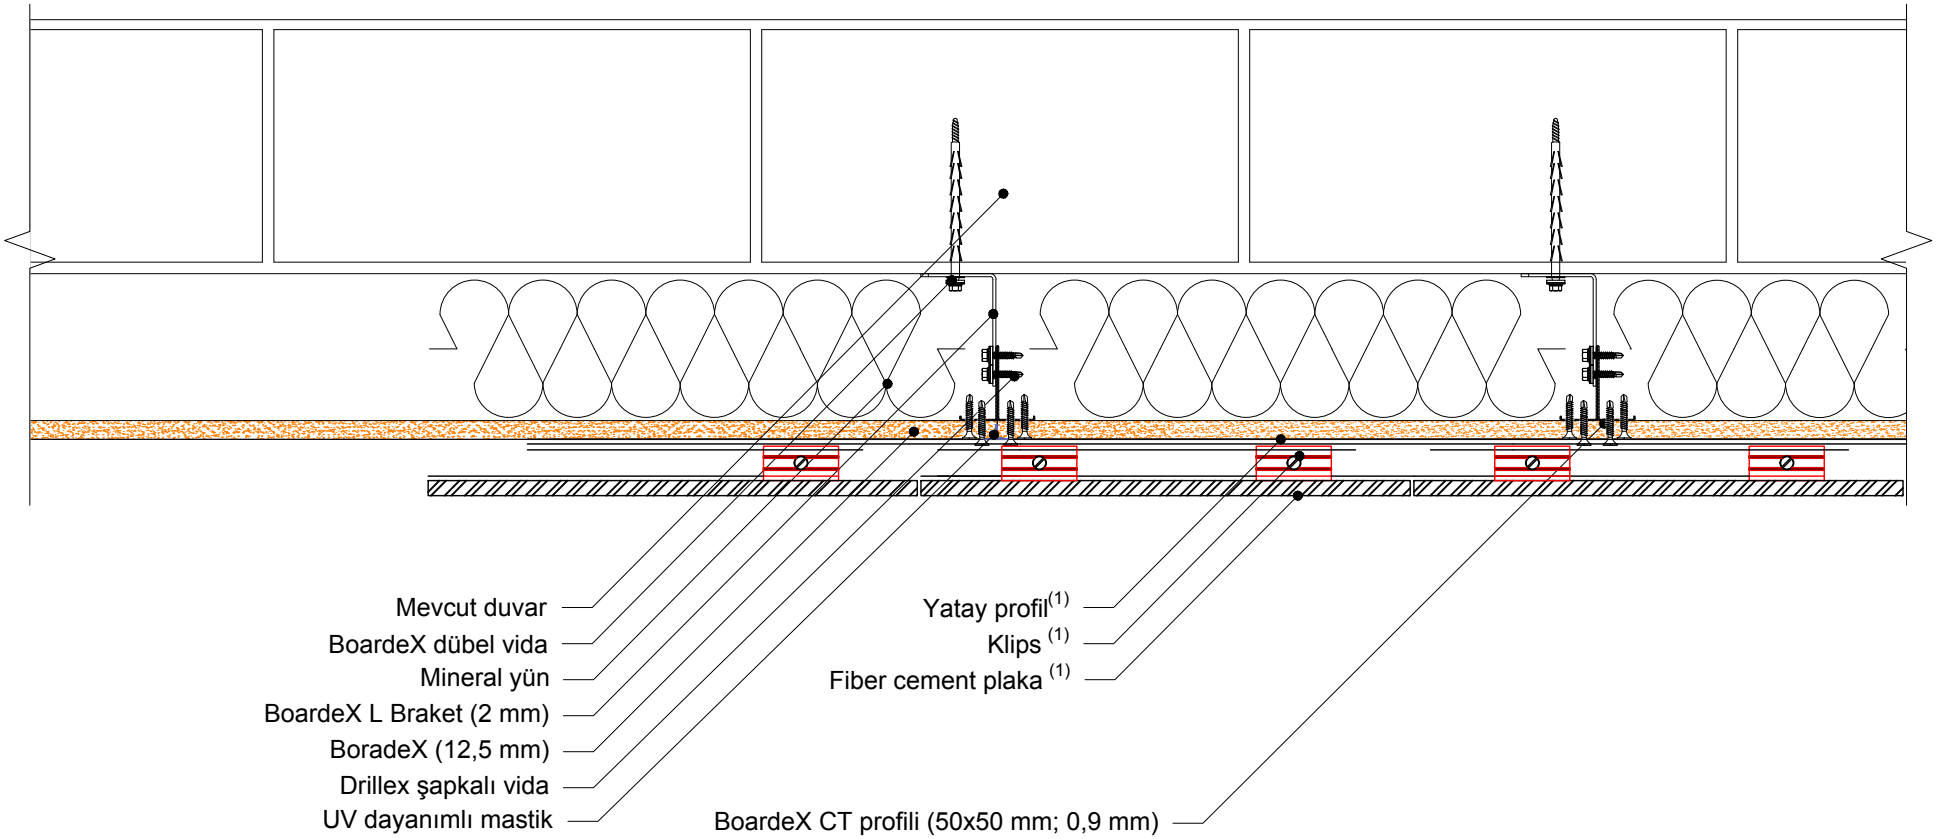

1. Yatay profile sabitlenen klipslerin aralıkları ve fiber cement dış cephe paneli üreticiden alınan bilgilere göre ölçülendirilmelidir.

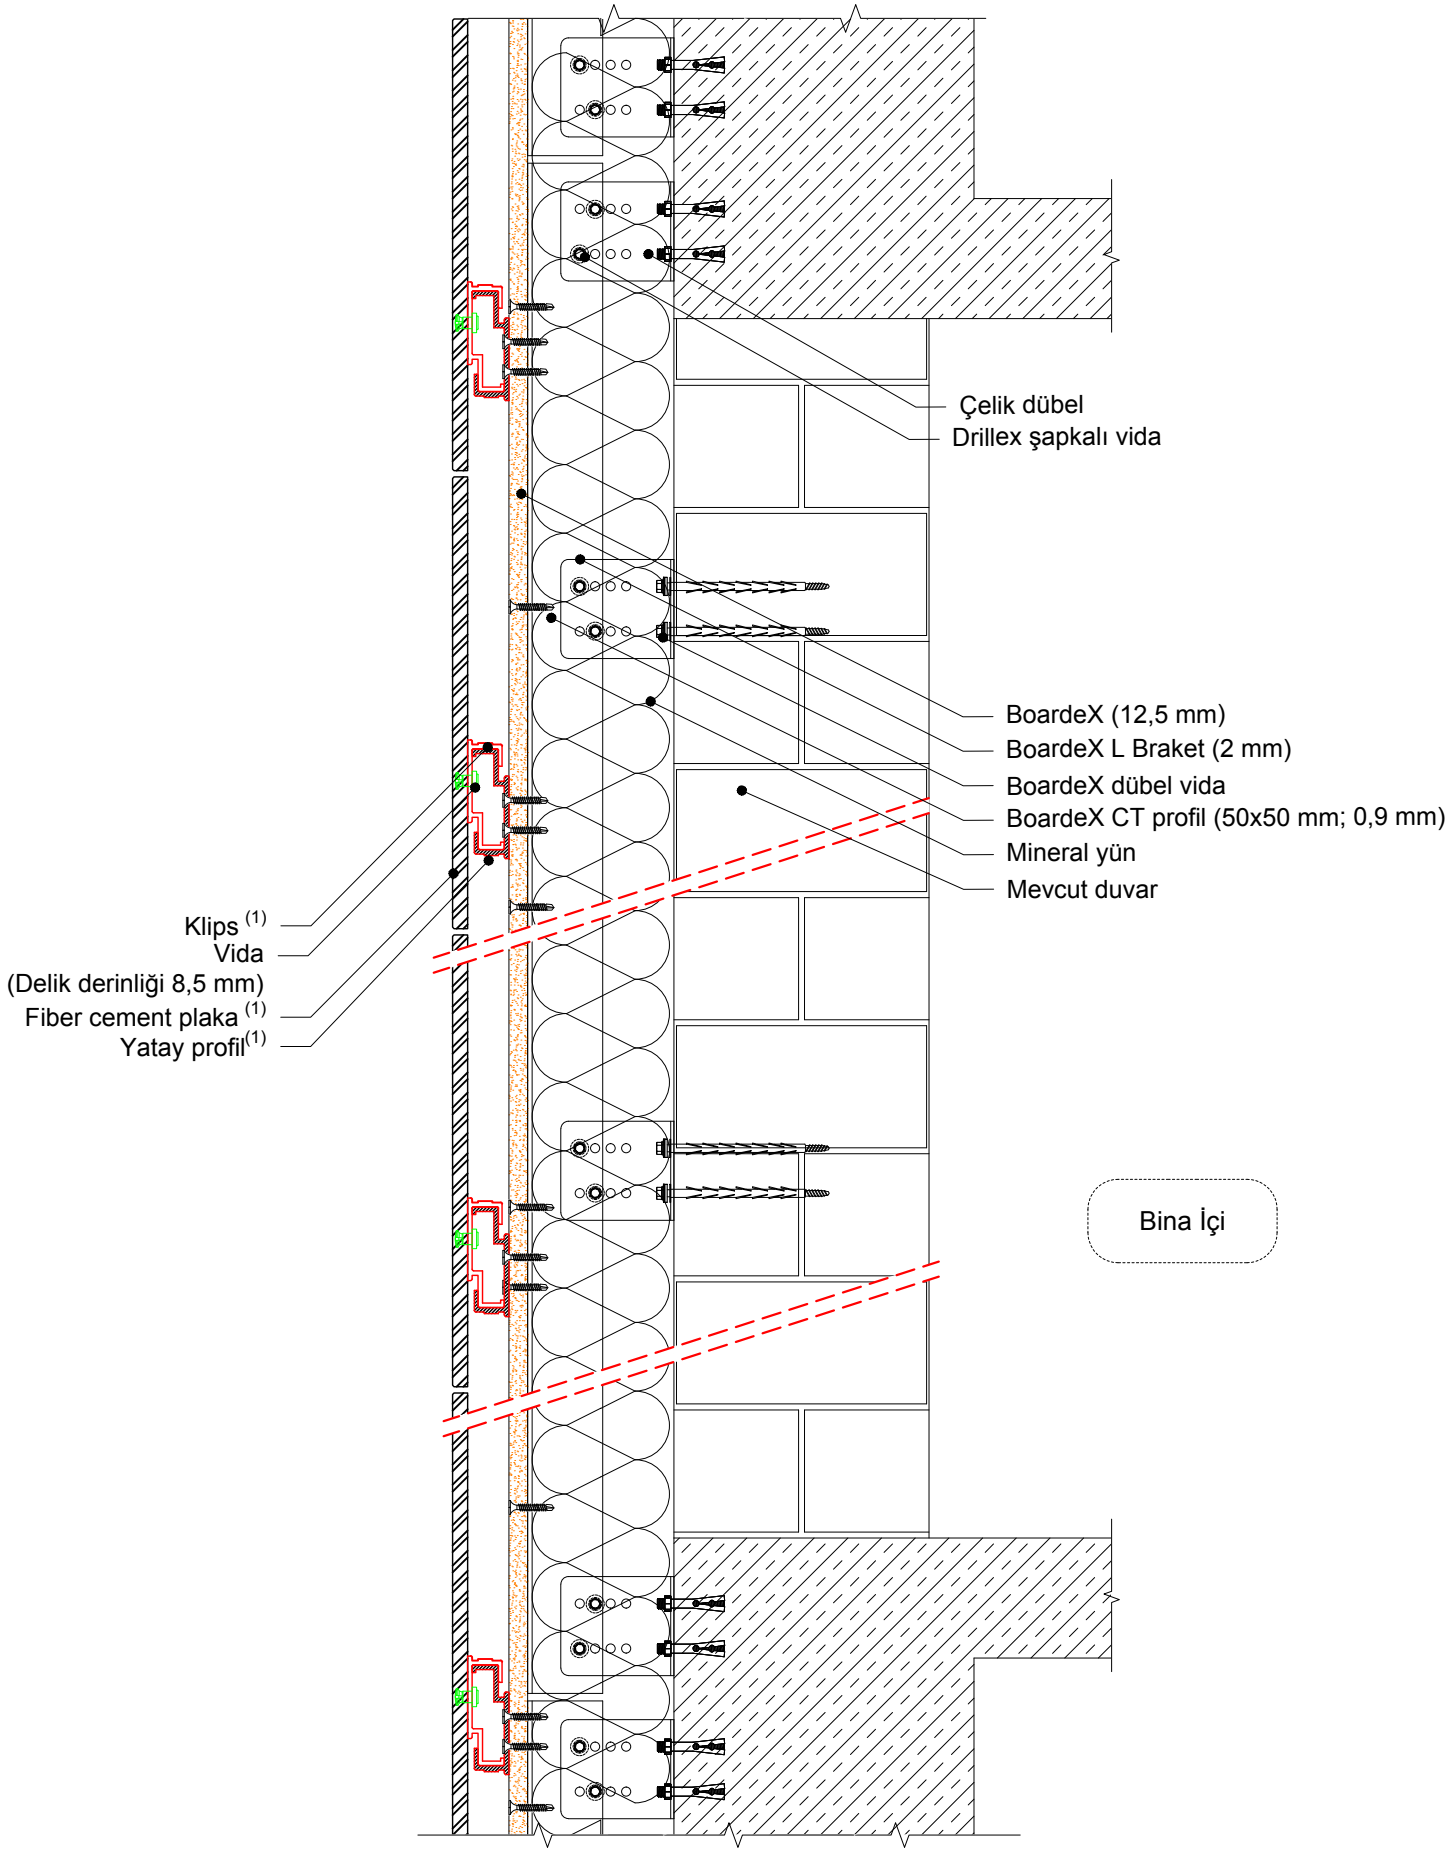

1. Yatay profile sabitlenen klipslerin aralıkları ve fiber cement dış cephe paneli üreticiden alınan bilgilere göre ölçülendirilmelidir.

DALSAN
www.dalsan.com.tr
boardeX

KESİT A: CEKETLEME SİSTEMİ BOARDEX ÜZERİ FİBER CEMENT KAPLAMA

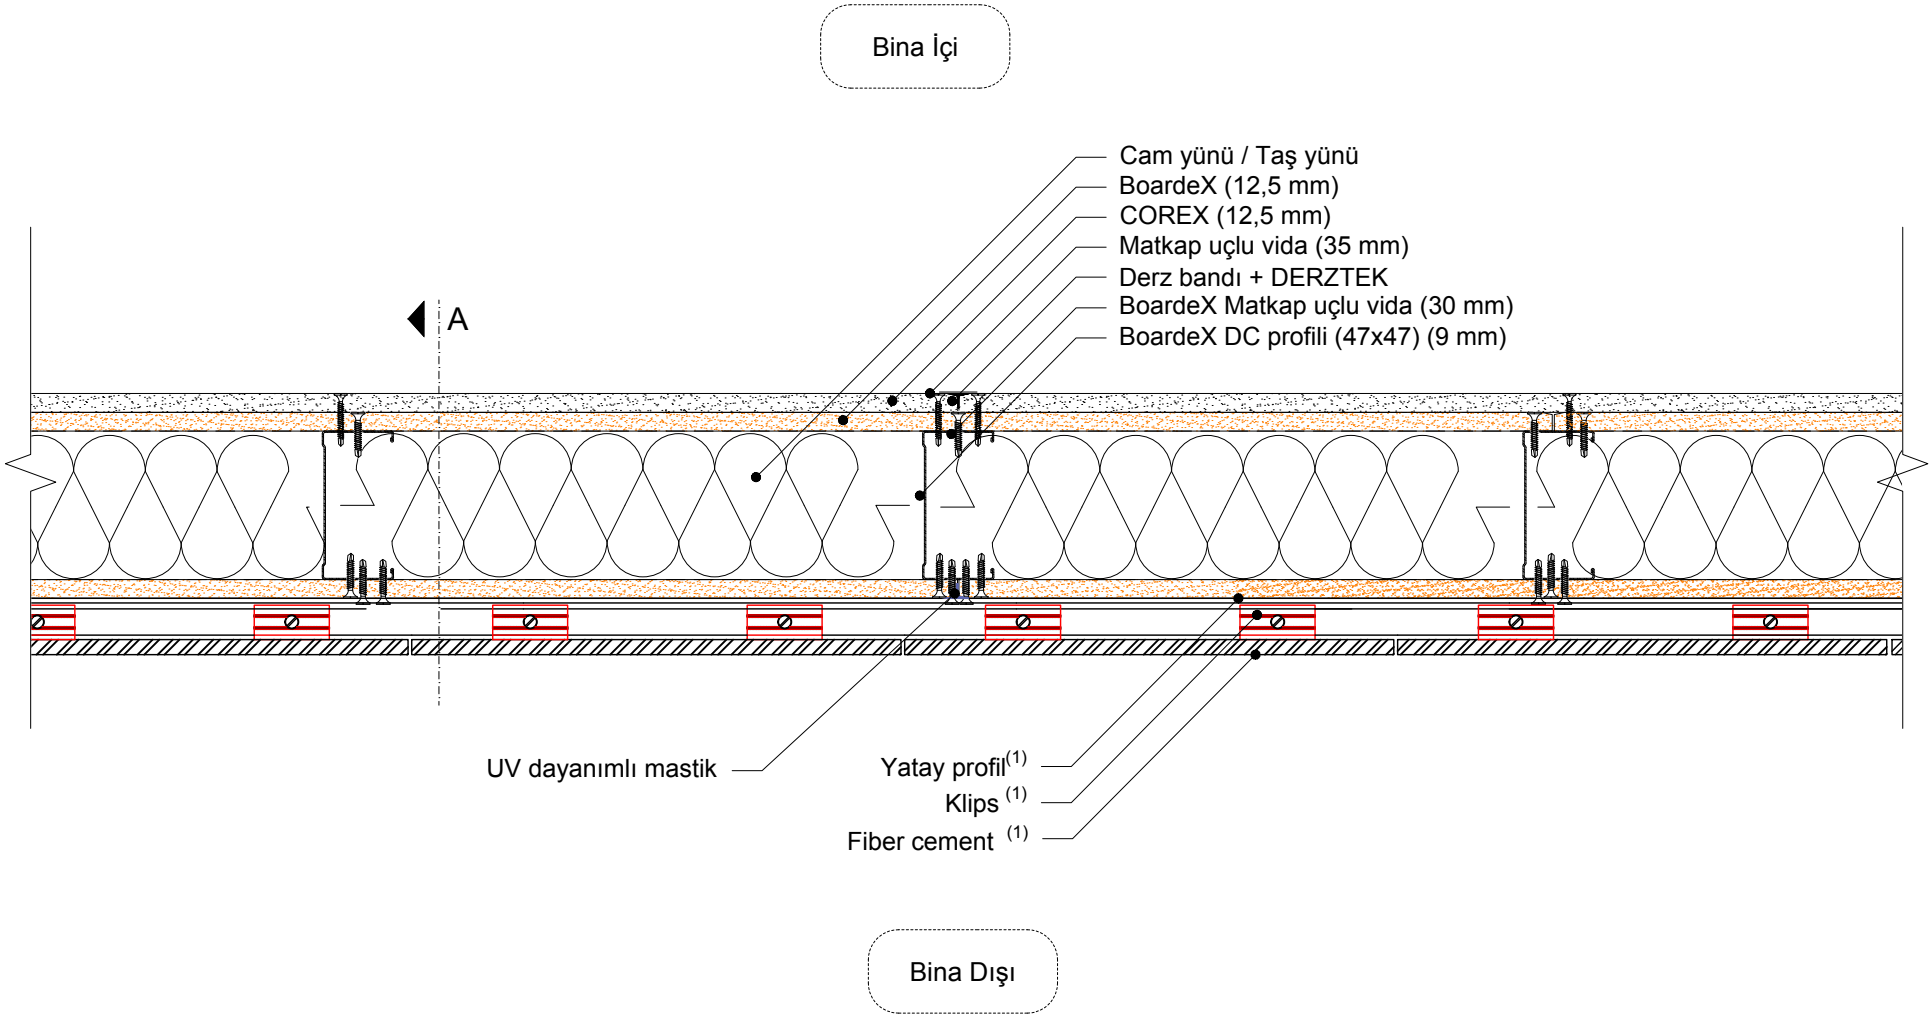

1. Yatay profile sabitlenen klipslerin aralıkları ve fiber cement dış cephe paneli üreticiden alınan bilgilere göre ölçülendirilmelidir.

KESİT A

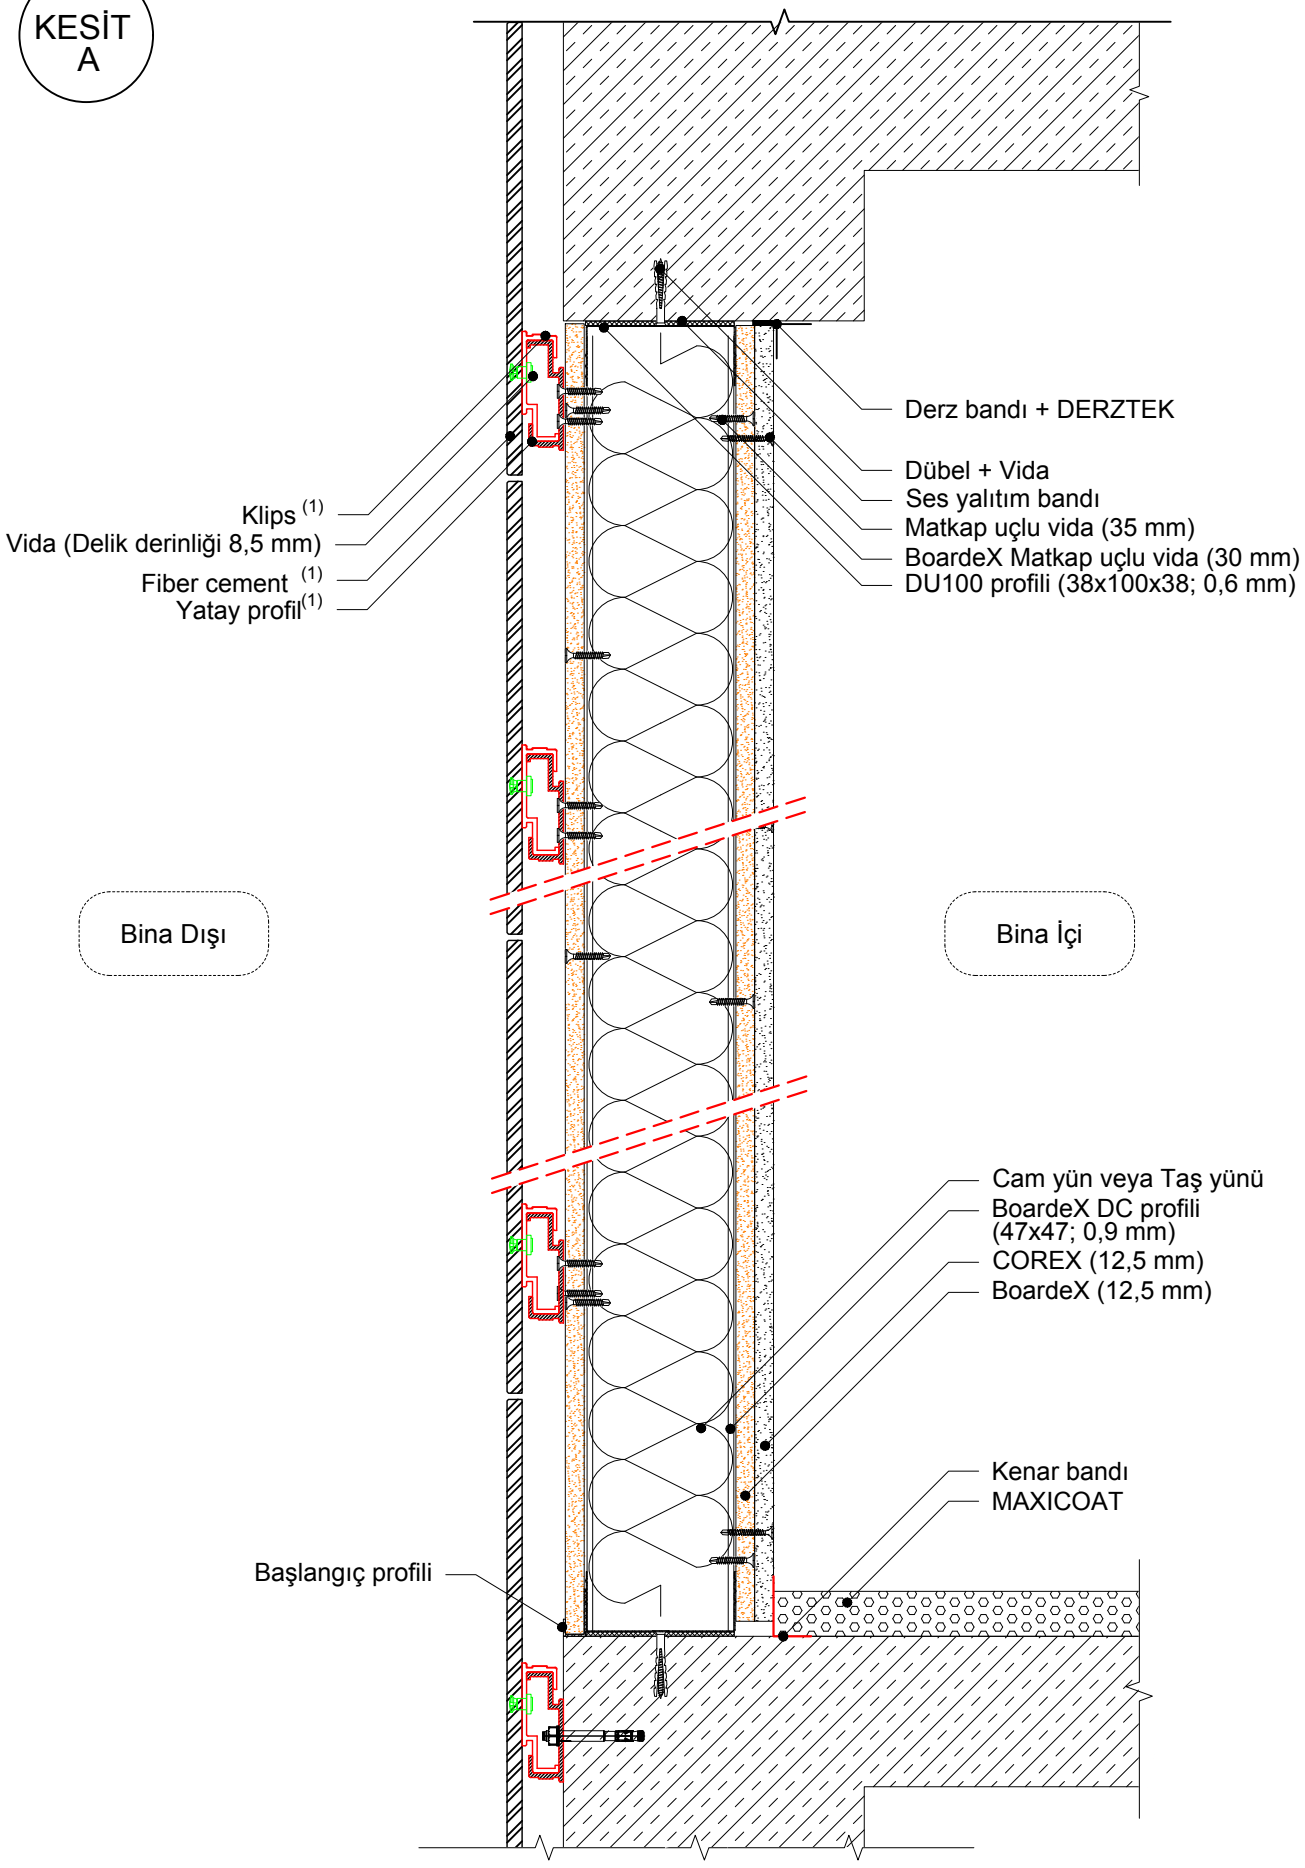

1. Yatay profile sabitlenen klipslerin aralıkları ve fiber cement dış cephe paneli üreticiden alınan bilgilere göre ölçülendirilmelidir.

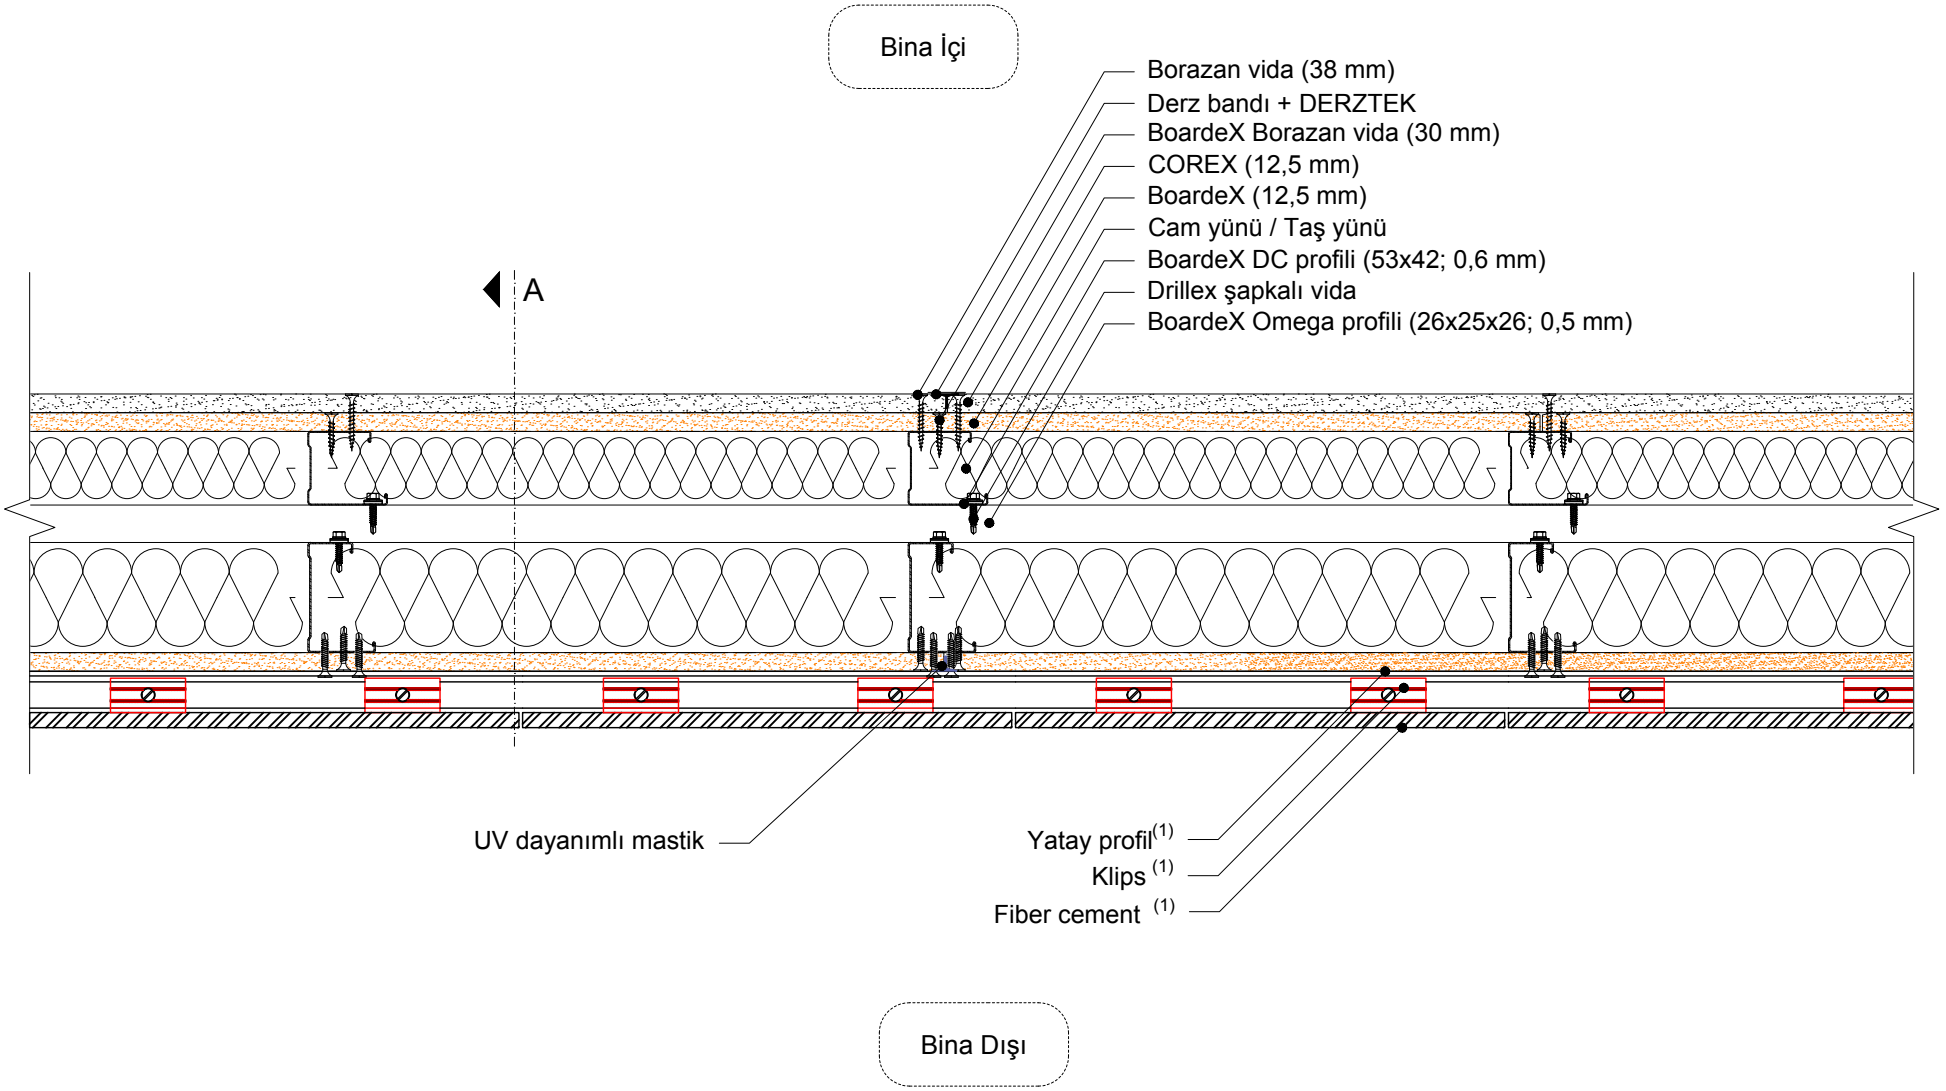

1. Yatay profile sabitlenen klipslerin aralıkları ve fiber cement dış cephe paneli üreticiden alınan bilgilere göre ölçülendirilmelidir.

KESİT A

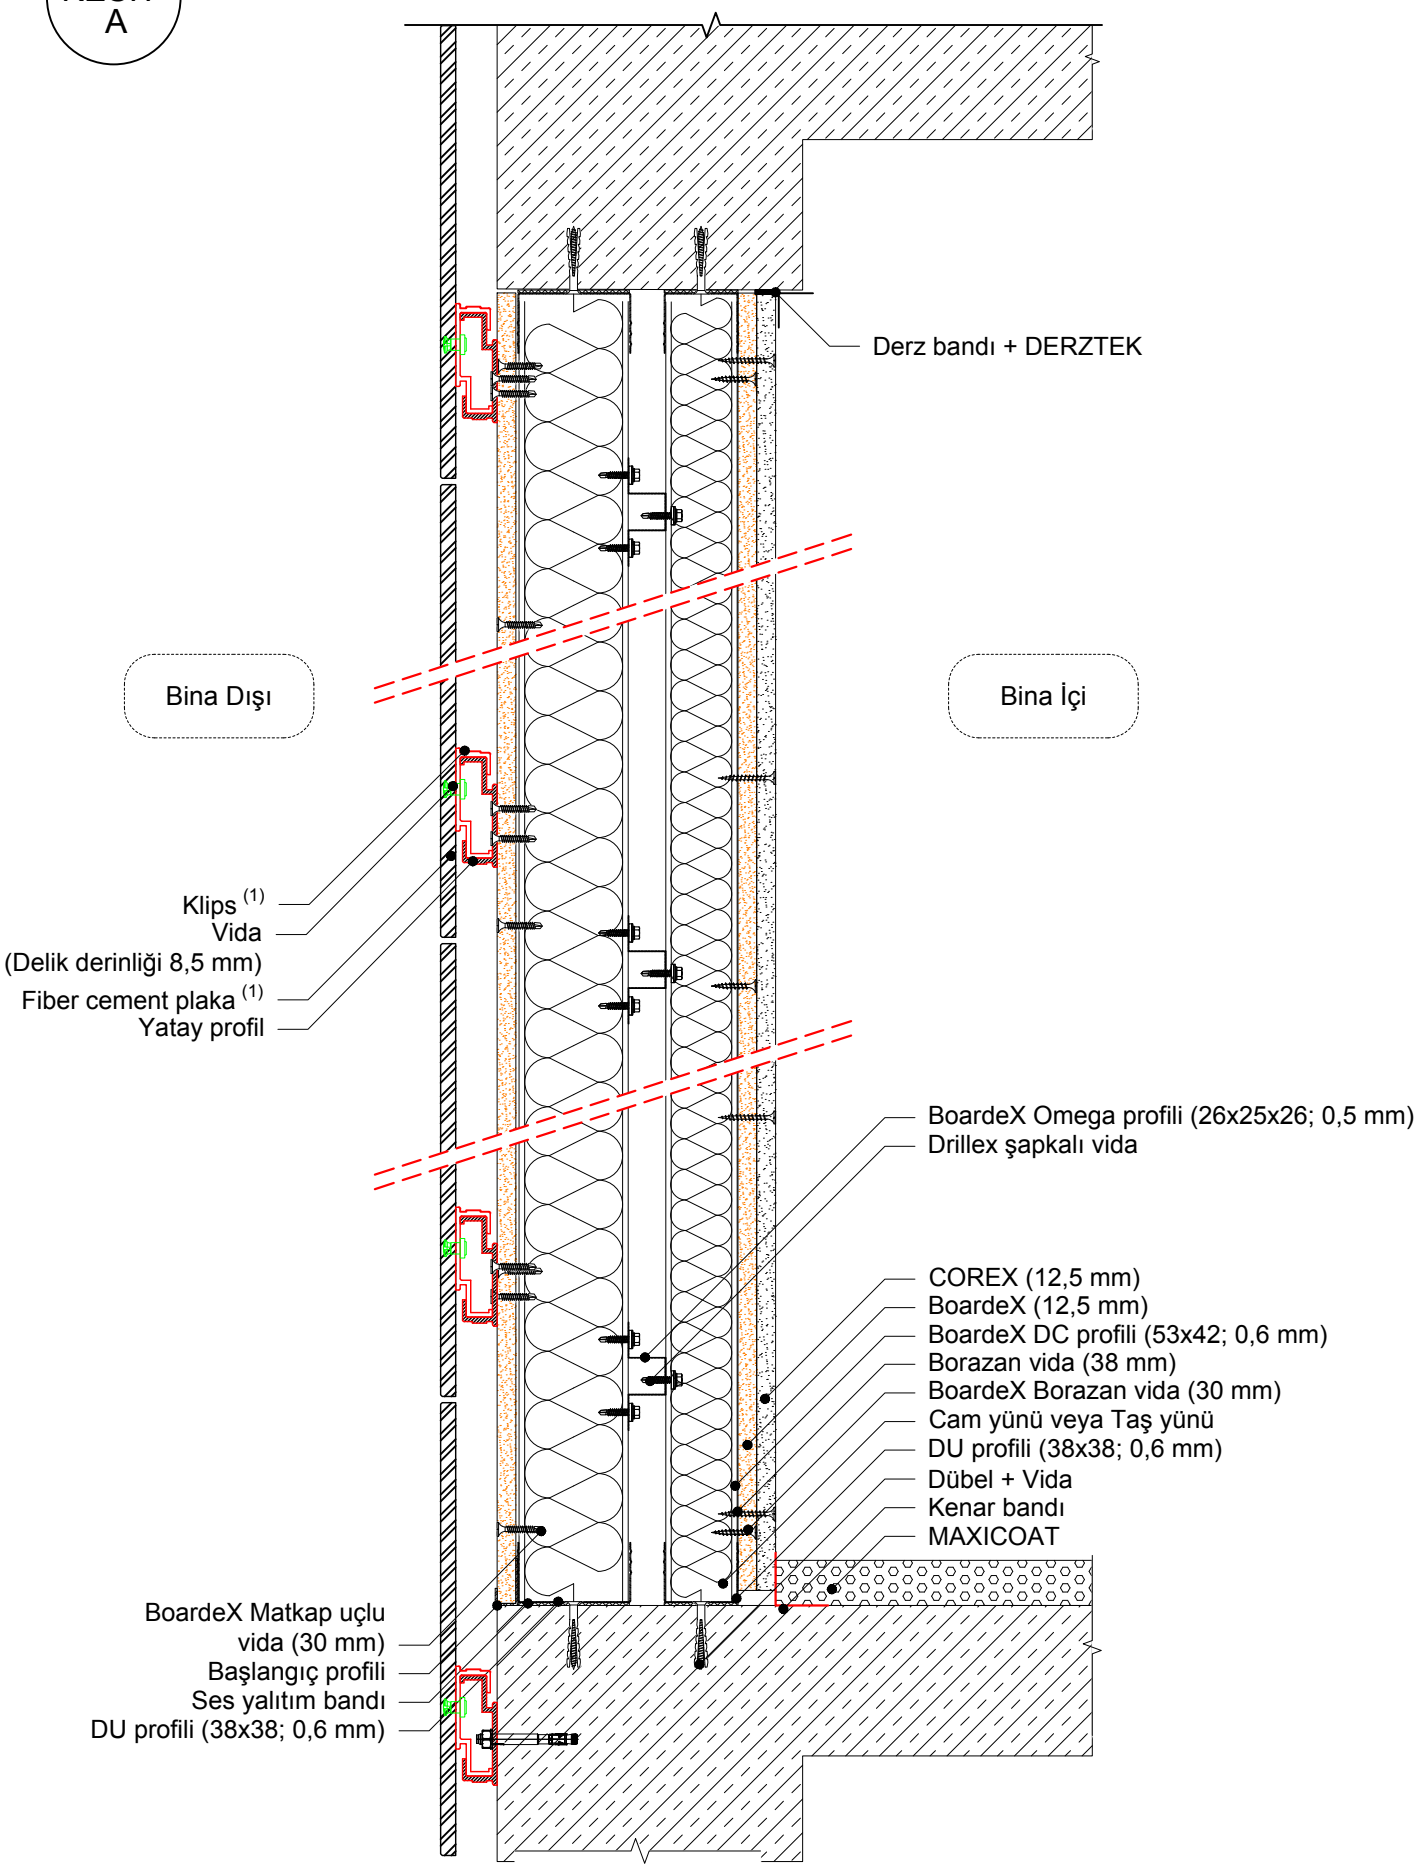

1. Yatay profile sabitlenen klipslerin aralıkları ve fiber cement dış cepne panelı ureticiden alınan bilgilere göre ölçülendirilmelidir.

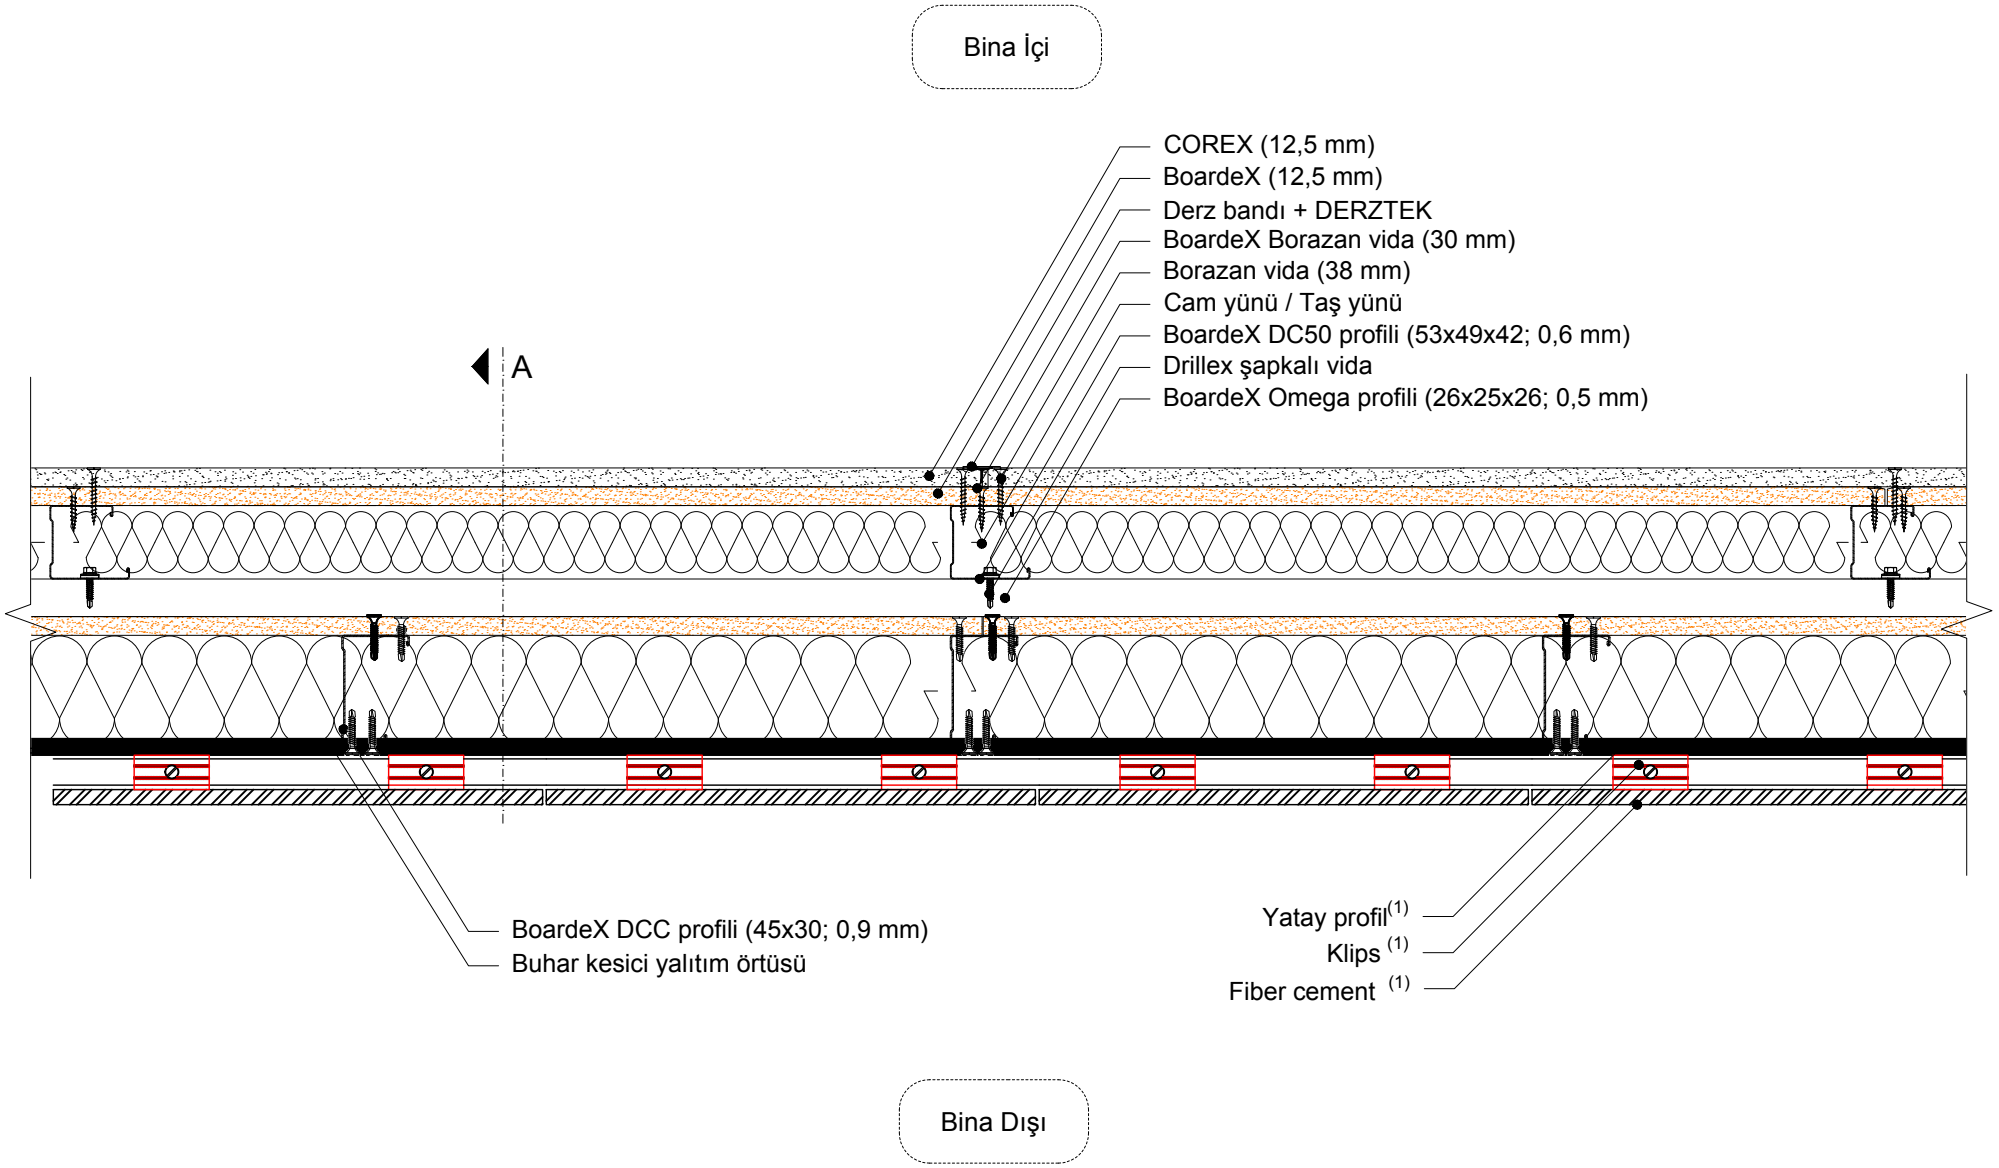

1. Yatay profile sabitlenen klipslerin aralıkları ve fiber cement dış cephe paneli üreticiden alınan bilgilere göre ölçülendirilmelidir.

DALSAN | boardeX www.dalsan.com.tr		PLAN: OMEGA SİSTEMİ BOARDEX ÜZERİ FİBER CEMENT KAPLAMA DETAYI	1/5 @ A4

KESİT A

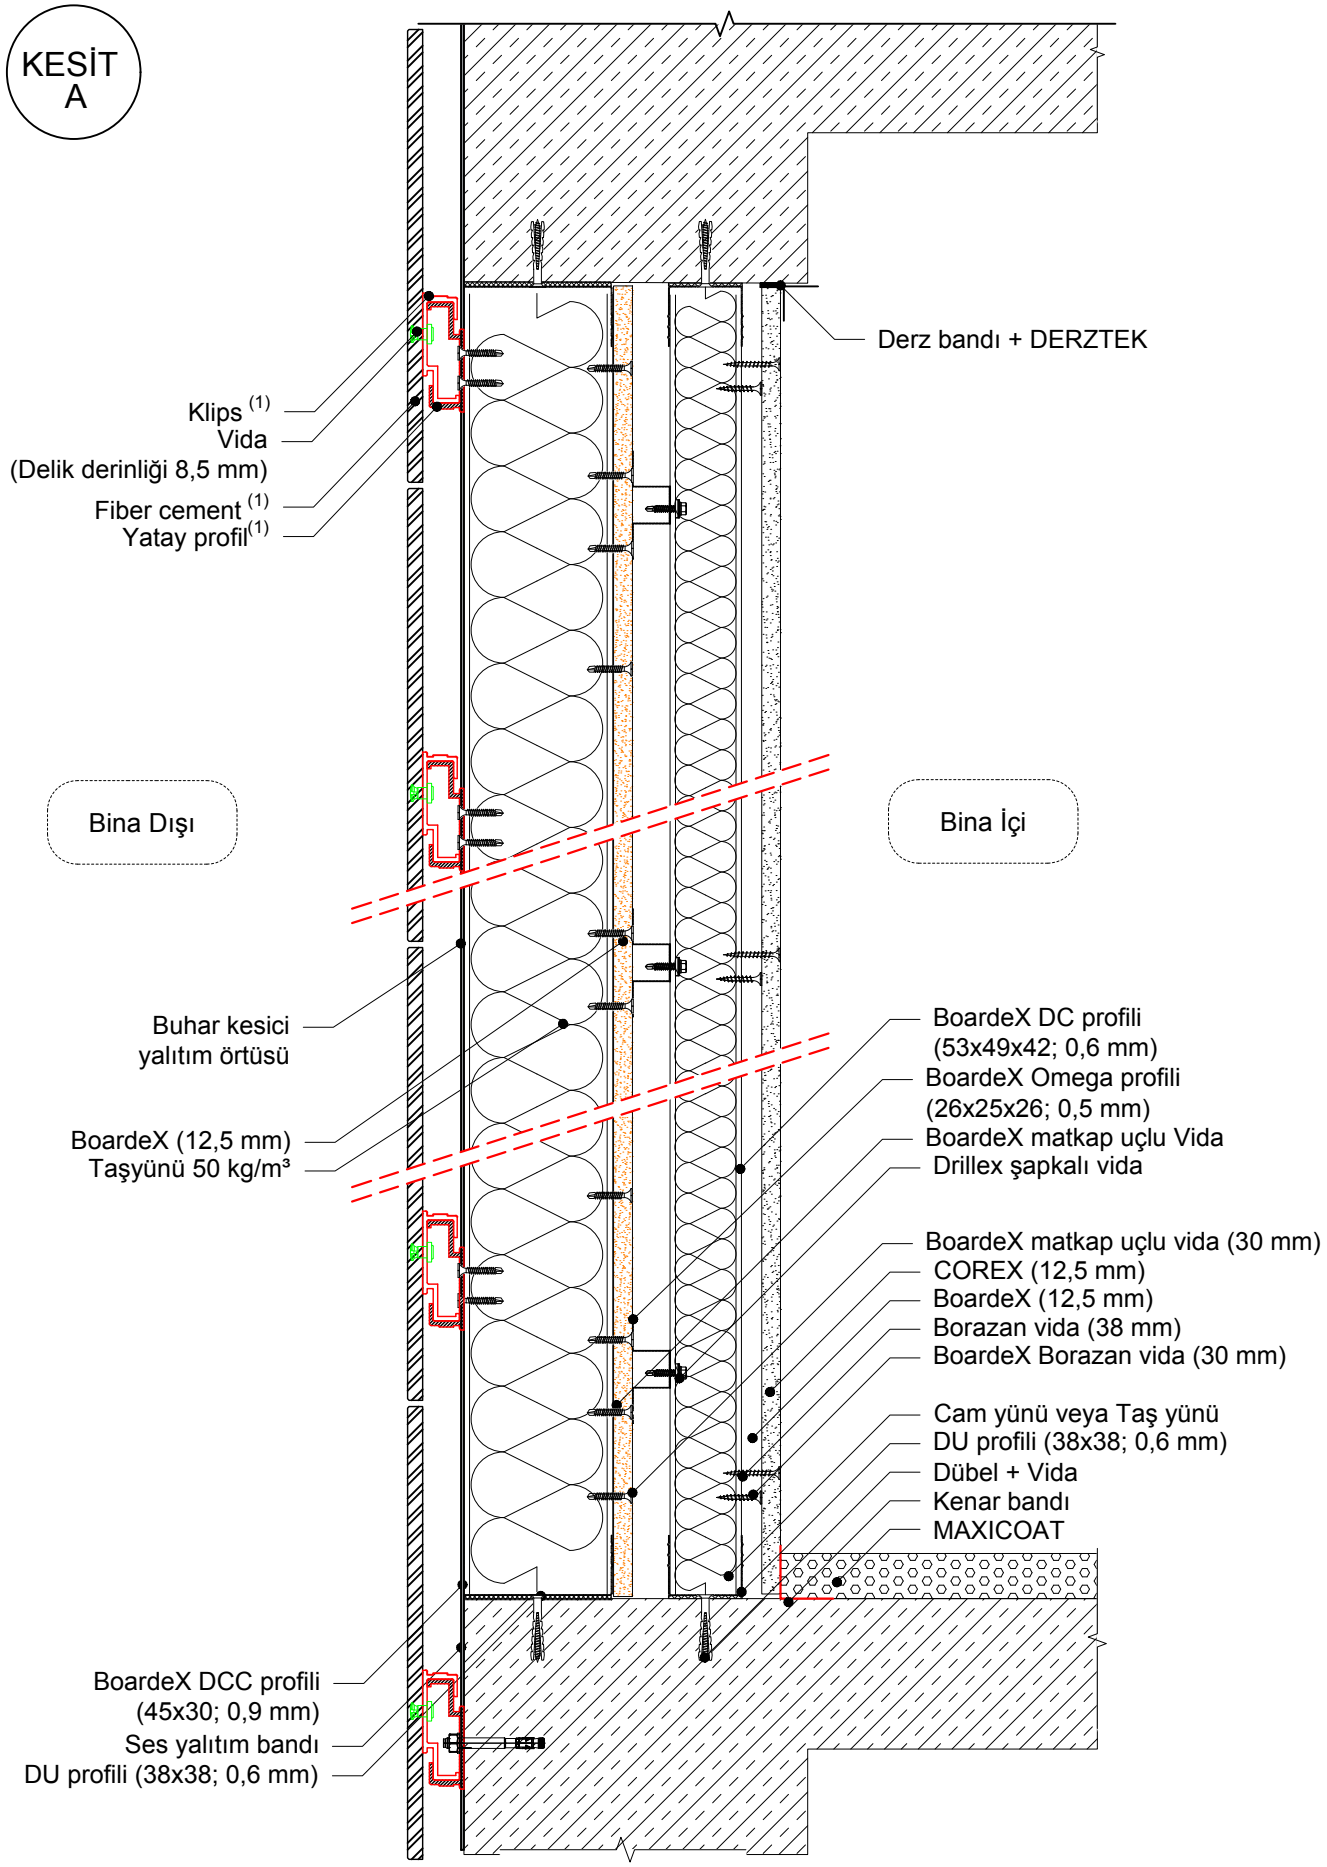

1. Yatay profile sabitlenen klipslerin aralıkları ve fiber cement dış cephe paneli üreticiden alınan bilgilere göre ölçülendirilmelidir.

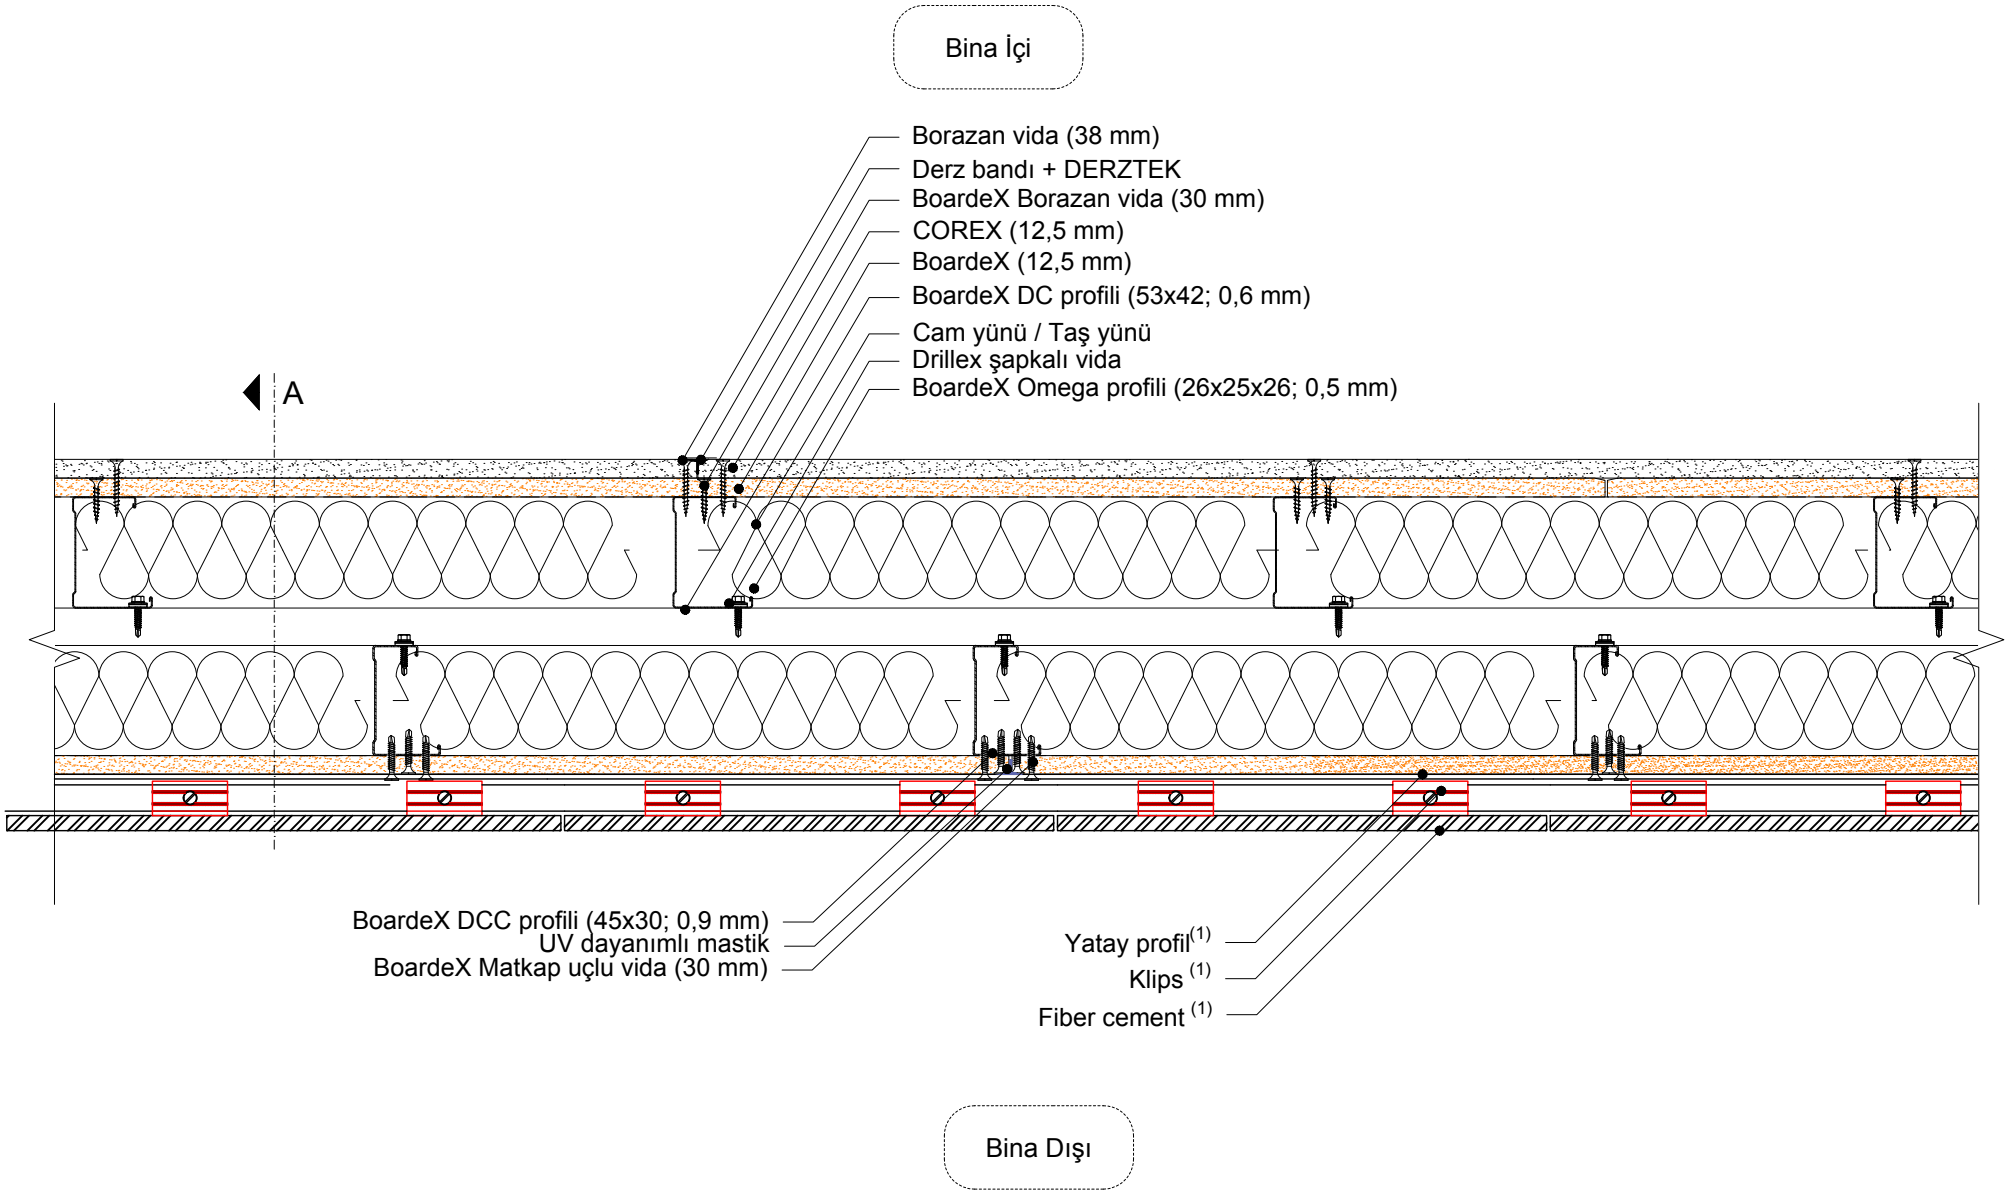

1. Yatay profile sabitlenen klipslerin aralıkları ve fiber cement dış cephe paneli üreticiden alınan bilgilere göre ölçülendirilmelidir.

KESİT A

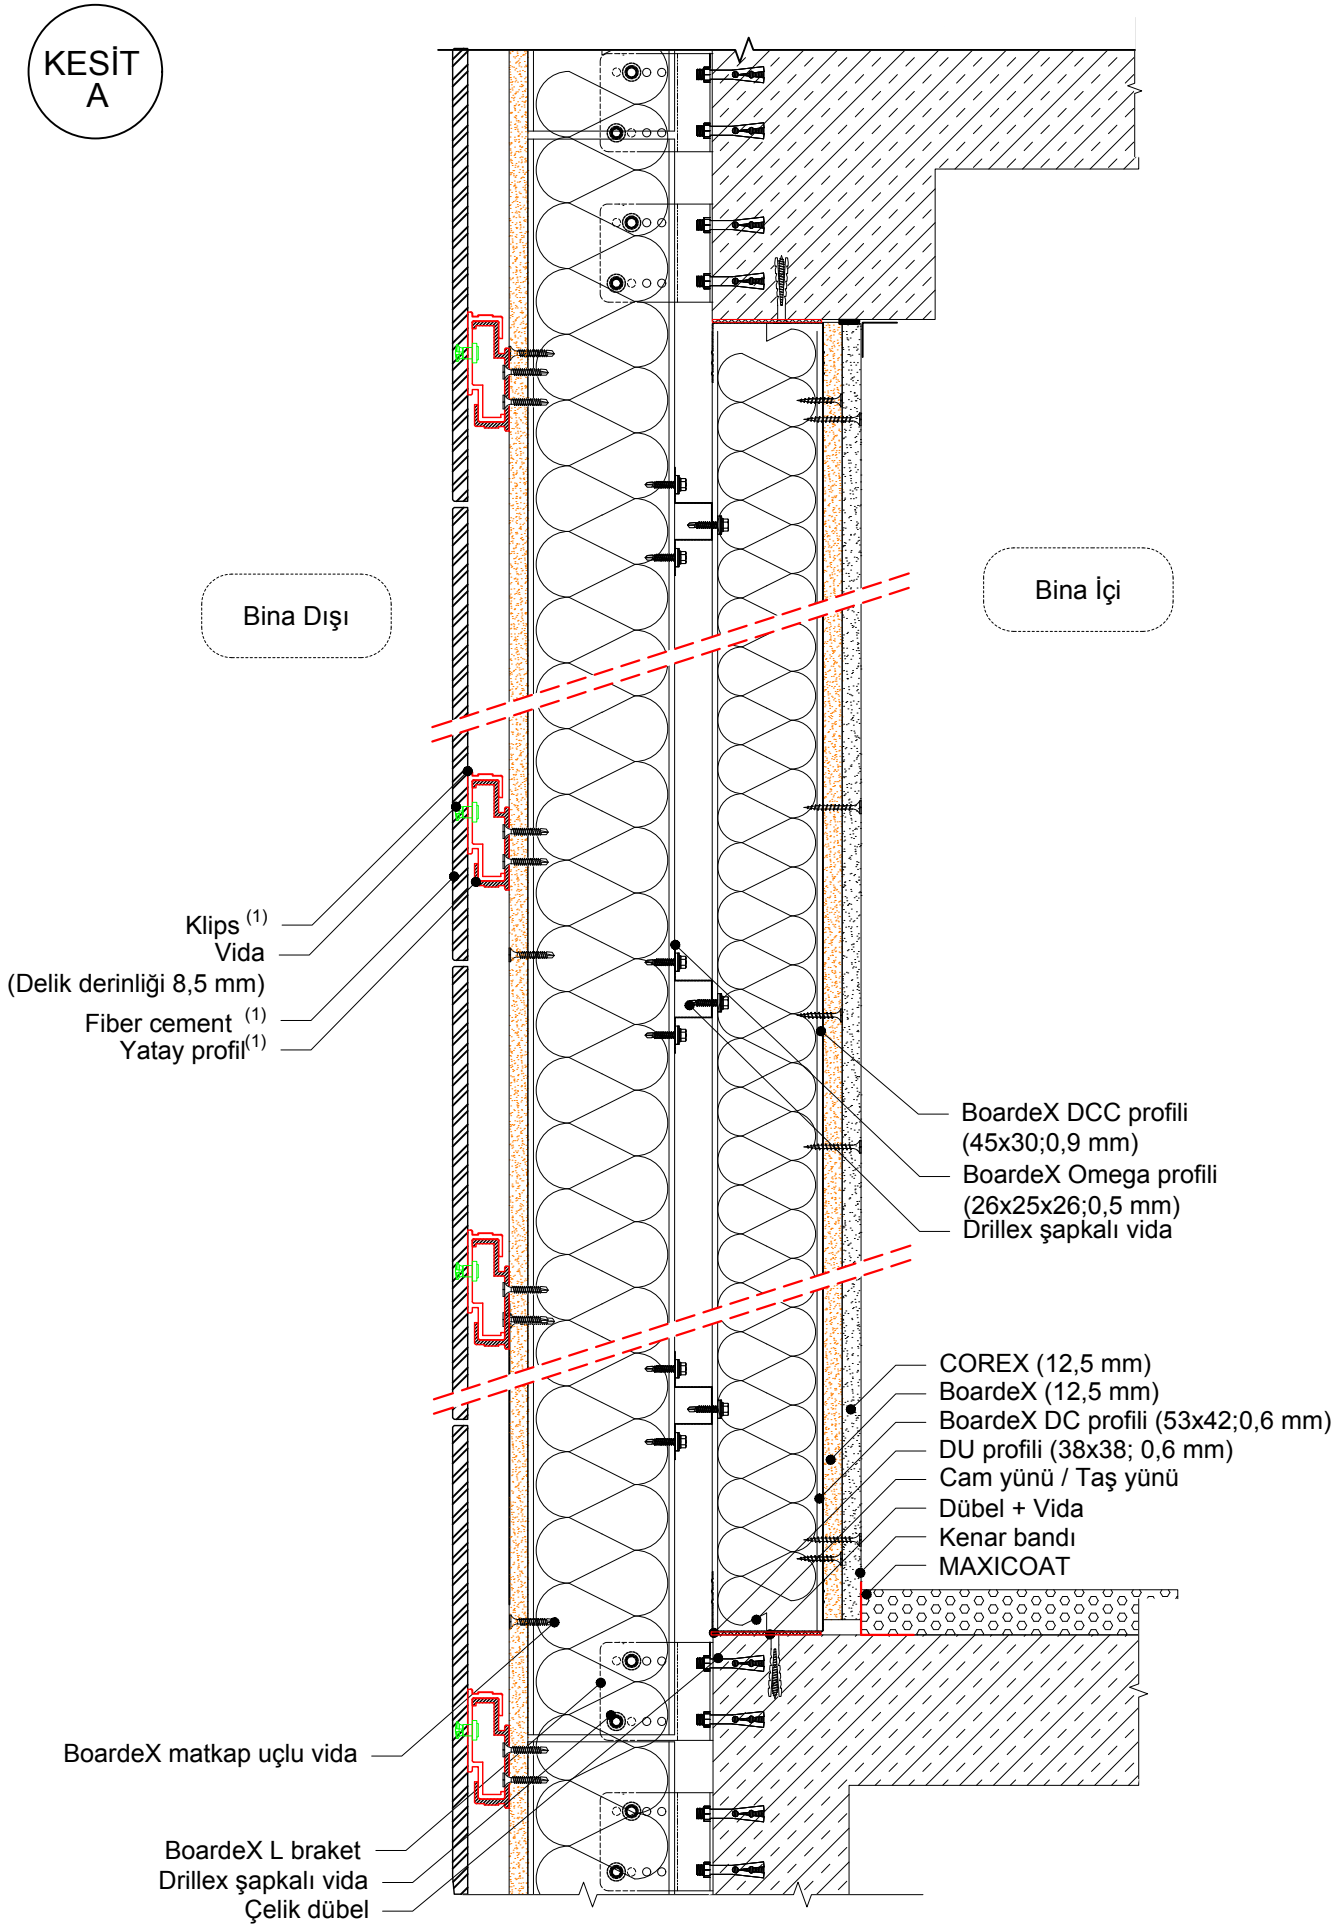

1. Yatay profile sabitlenen klipslerin aralıkları ve fiber cement dış cephe paneli üreticiden alınan bilgilere göre ölçülendirilmelidir.

DALSAN
www.dalsan.com.tr
boardeX

KESİT A:CEKET OMEGA SİSTEMİ BOARDEX ÜZERİ FİBER CEMENT KAPLAMA

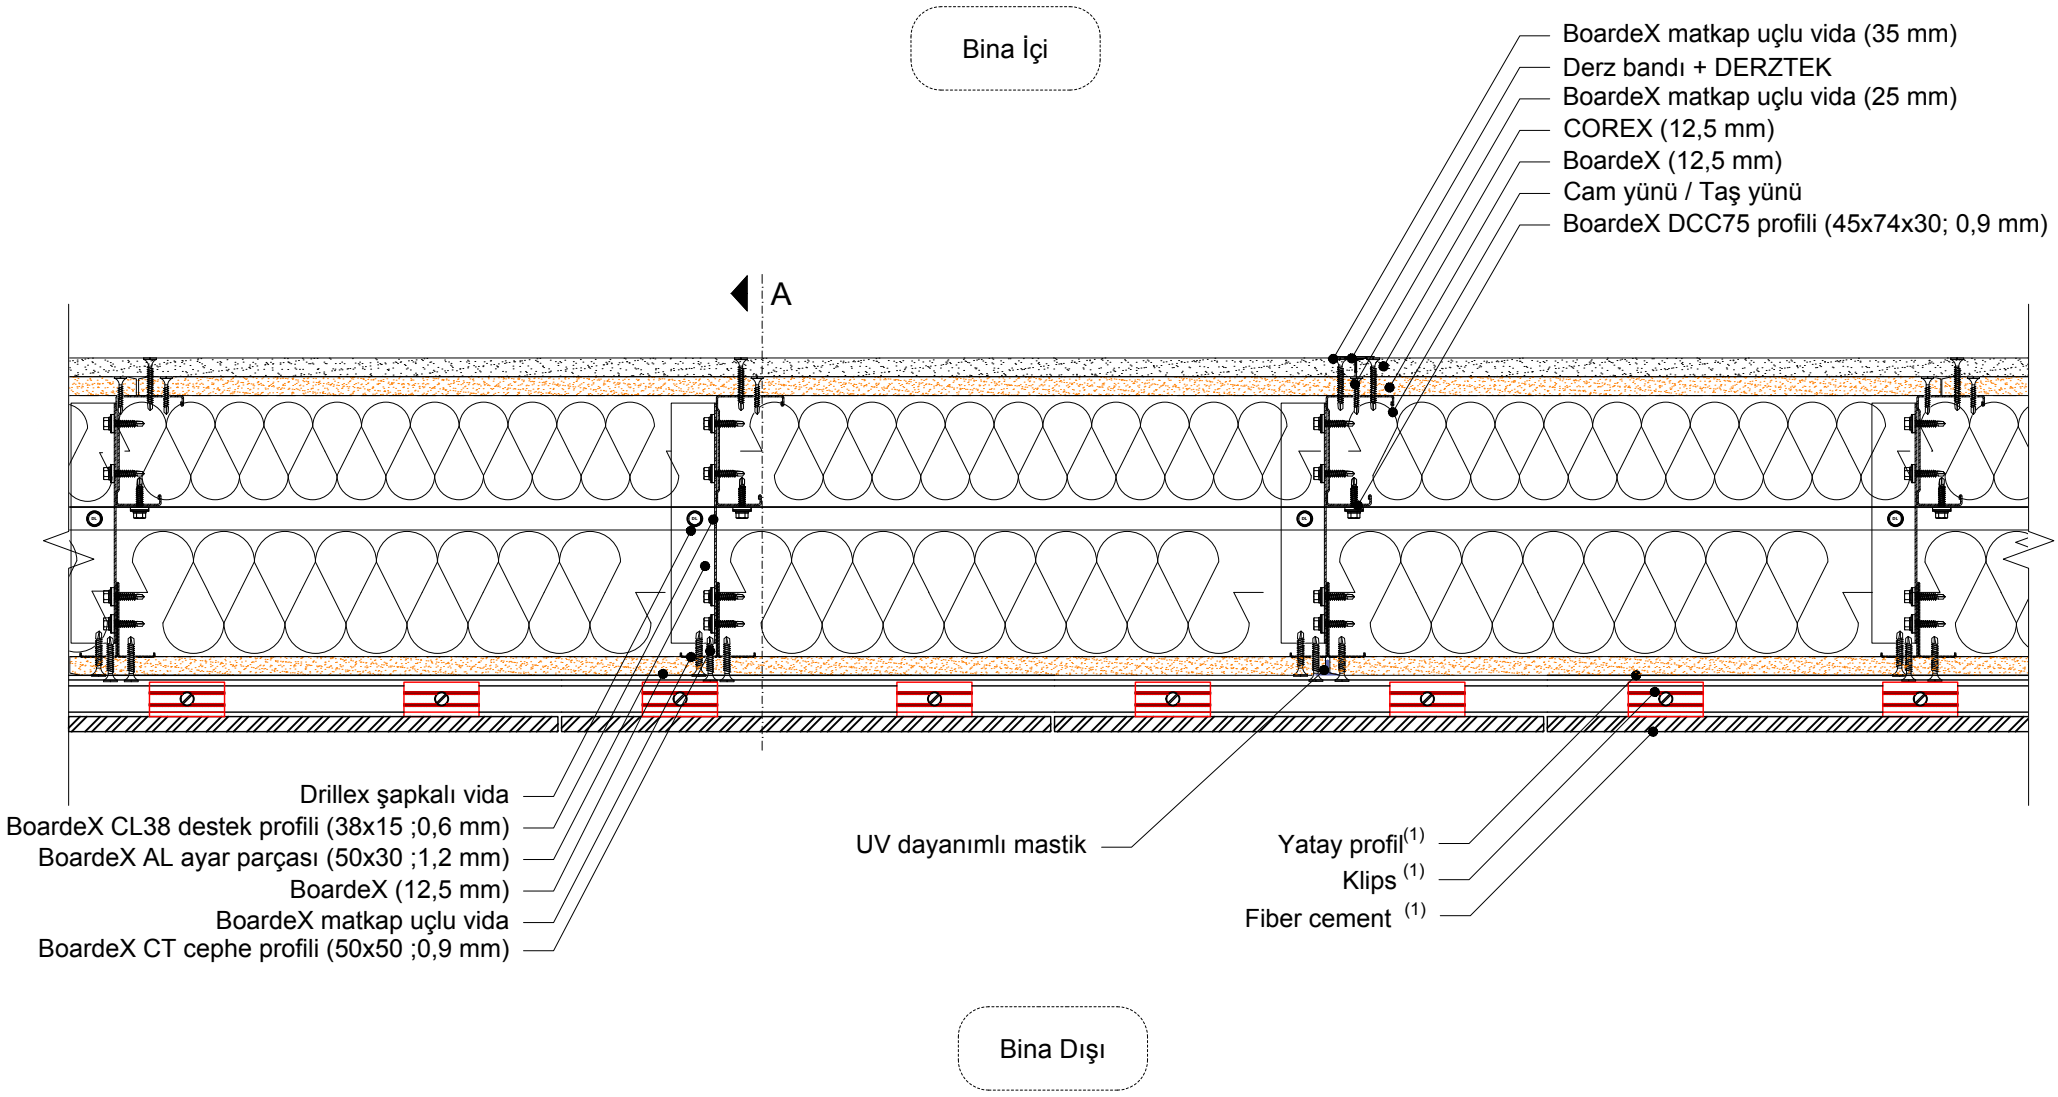

1. Yatay profile sabitlenen klipslerin aralıkları ve fiber cement dış cephe paneli üreticiden alınan bilgilere göre ölçülendirilmelidir.

KESİT
A

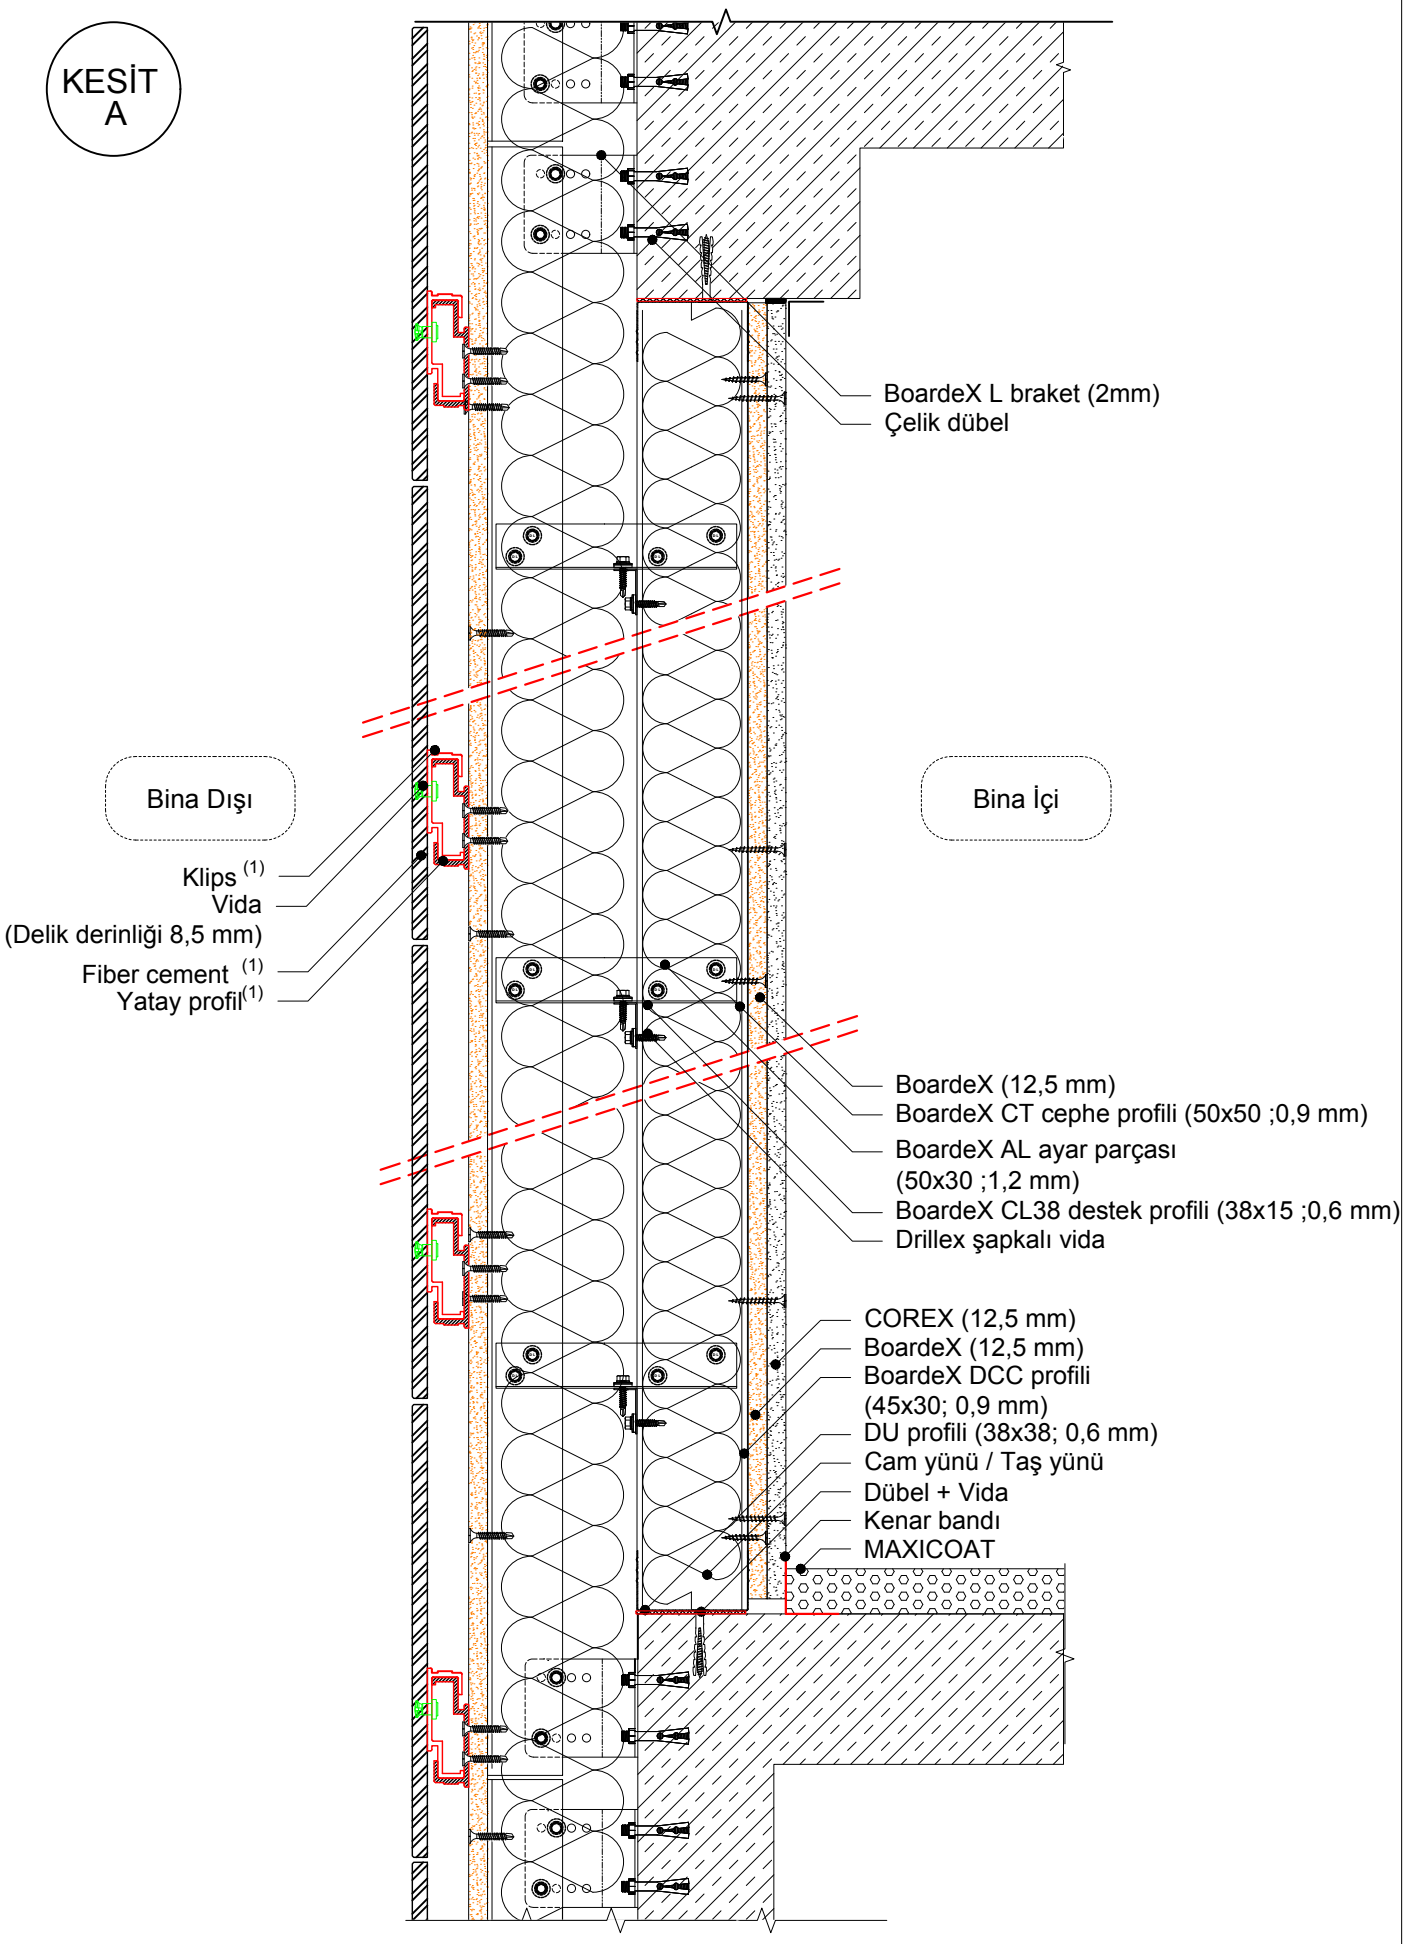

1. Yatay profile sabitlenen klipslerin aralıkları ve fiber cement dış cephe paneli üreticiden alınan bilgilere göre ölçülendirilmelidir.